




1 PLANTA BAIXA
ESCALA 1/75

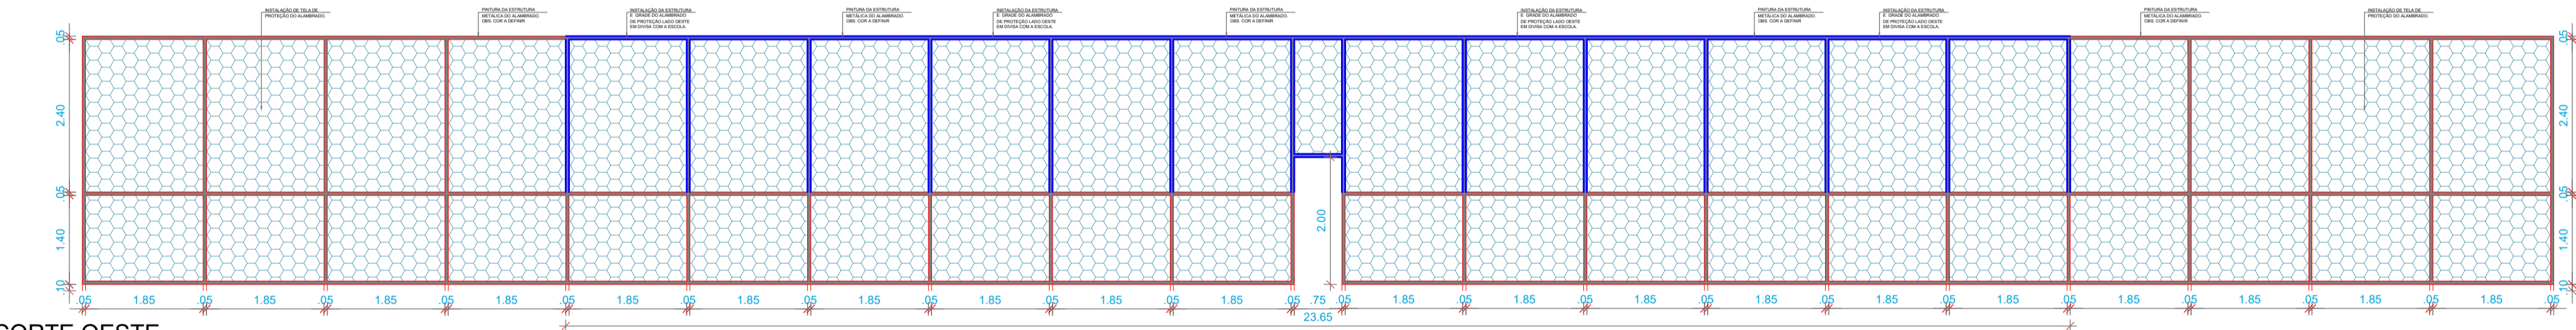


2 CORTE OESTE
ESCALA 1/75

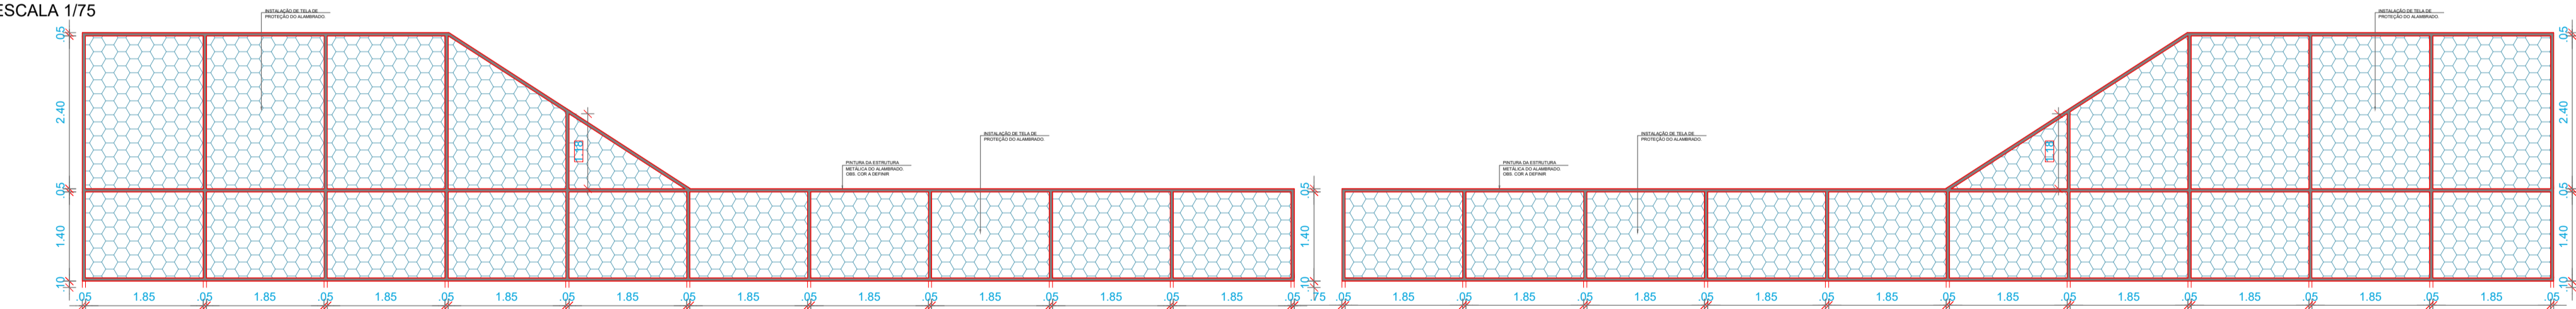

3 CORTE LESTE
ESCALA 1/75

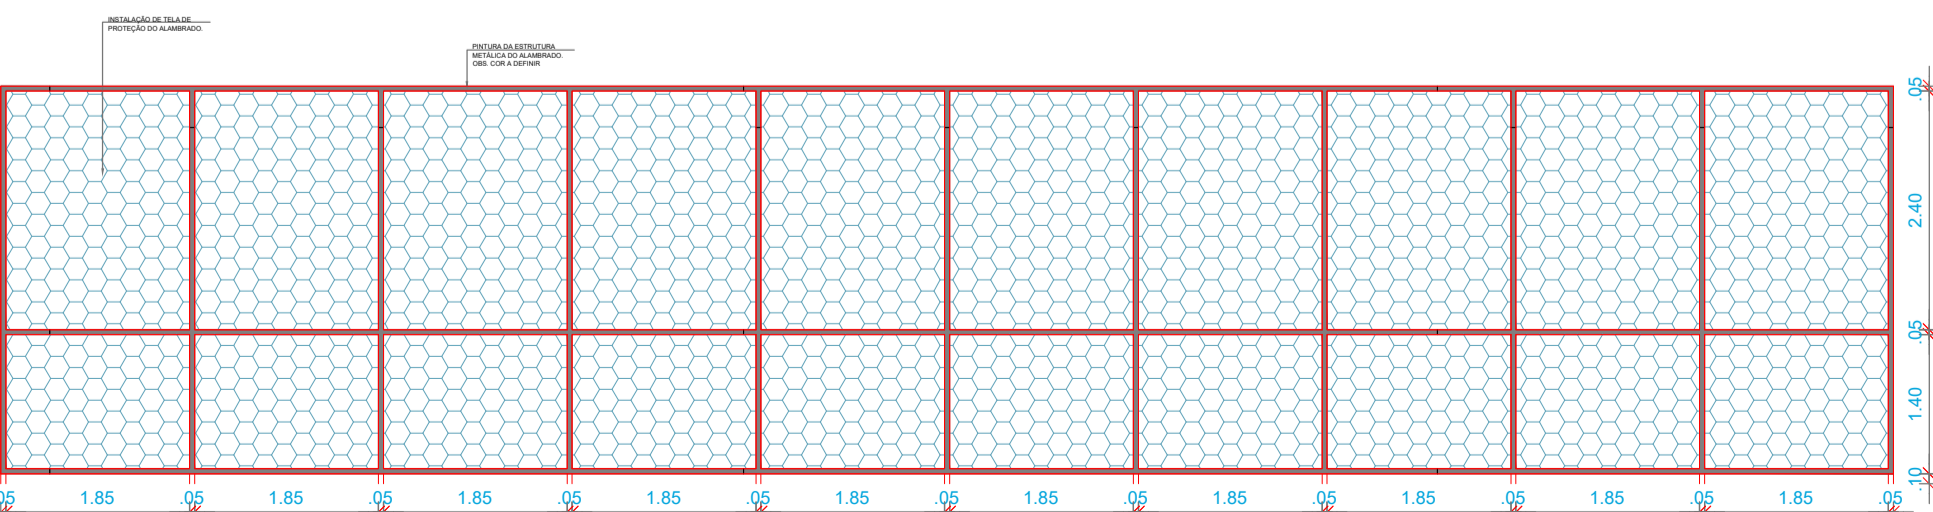

4 CORTE NORTE
ESCALA 1/75

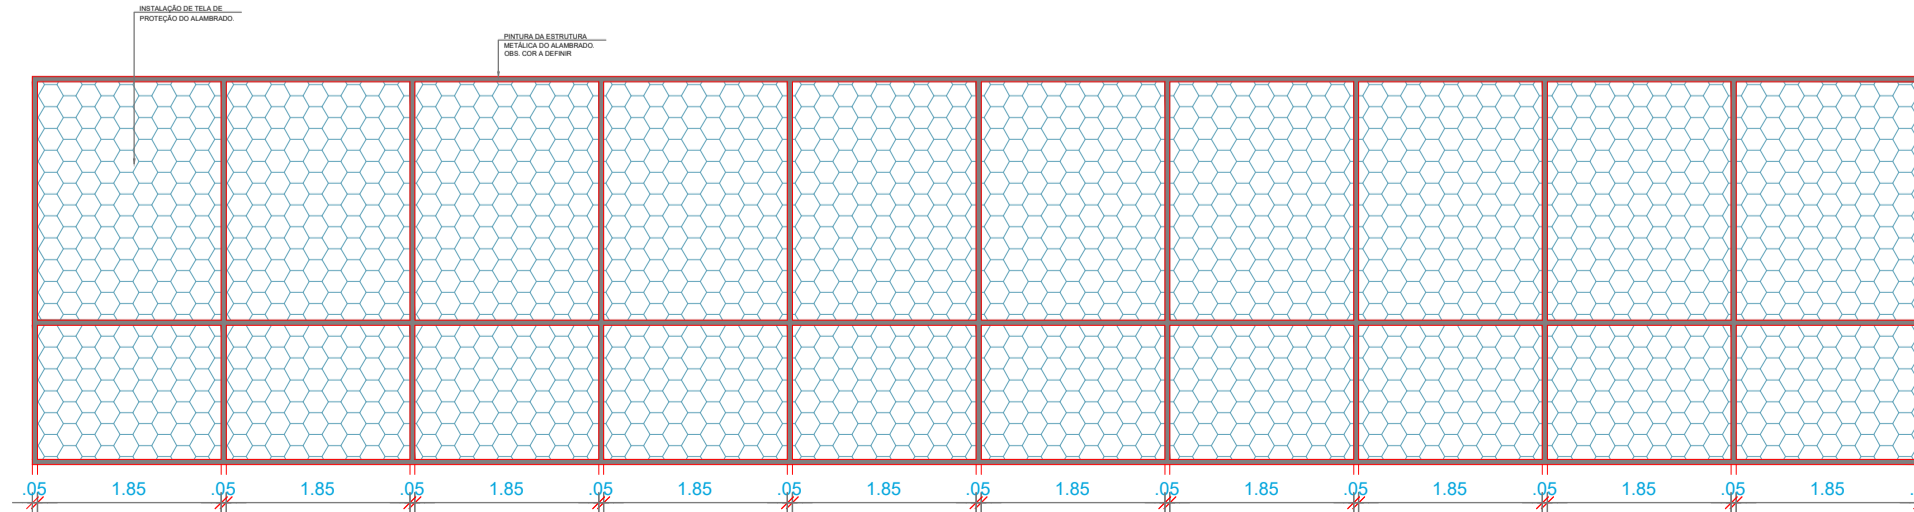

5 CORTE SUL
ESCALA 1/75

LEGENDA SIMBOLOGIA

- GRADIL METÁLICO VERTICAL
- ESTRUTURA EXISTENTE
- INSTALAÇÃO DE GRADE DO ALAMBRADO
- PINTURA DE FAIXAS DA QUADRA

PREFEITURA: _____ CREA: _____

BOMBEIRO: _____

PROJETO: **ARQUITETÔNICO** PRANCHA: **01/02**

PROPRIETÁRIO: PREFEITURA MUNICIPAL DE OLIVEIRA DE FÁTIMA - TO CNPJ: 01.629.809/0001-40
 ENDEREÇO: OLIVEIRA DE FÁTIMA - TO
 OBJETO: REFORMA QUADRA DE ESPORTE

QUADRO DE ÁREAS	PROPRIETÁRIO(A):	ASS:
	CNPJ/CPF 01.629.809/0001-40	NOME: PREF. MUNICIPAL DE OLIVEIRA DE FÁTIMA
	AUTOR DO PROJETO:	ASS:
	CREA 321967/D-TO	NOME: FELIPE DE HÁVILA GOMES PEREIRA ENGENHEIRO CIVIL
	CO-AUTOR DO PROJETO:	ASS:
CREA Nº	NOME:	
DESENHO: FELIPE HÁVILA CONTATO: (63) 98442608	ESCALA: INDICADA	DATA: ABRIL DE 2023
		DATA ATUALIZADA: ABRIL DE 2023

CONTEÚDO:
-PLANTA BAIXA
-PLANTA CORTE



PREFEITURA MUNICIPAL DE
Oliveira de Fátima
Um governo para todos
GESTÃO: 2021-2024

HPrime
Assessoria & Engenharia
1005 Sul. Al. 3, Hm. 2 bloco 04, Box 01, Ap. 302
77018-004 - PALMAS - TO
Fone: 63 9 8443-2608
hprimeassessoria@gmail.com