




CORTE A'A - BILHETERIA
ESCALA : 1/50

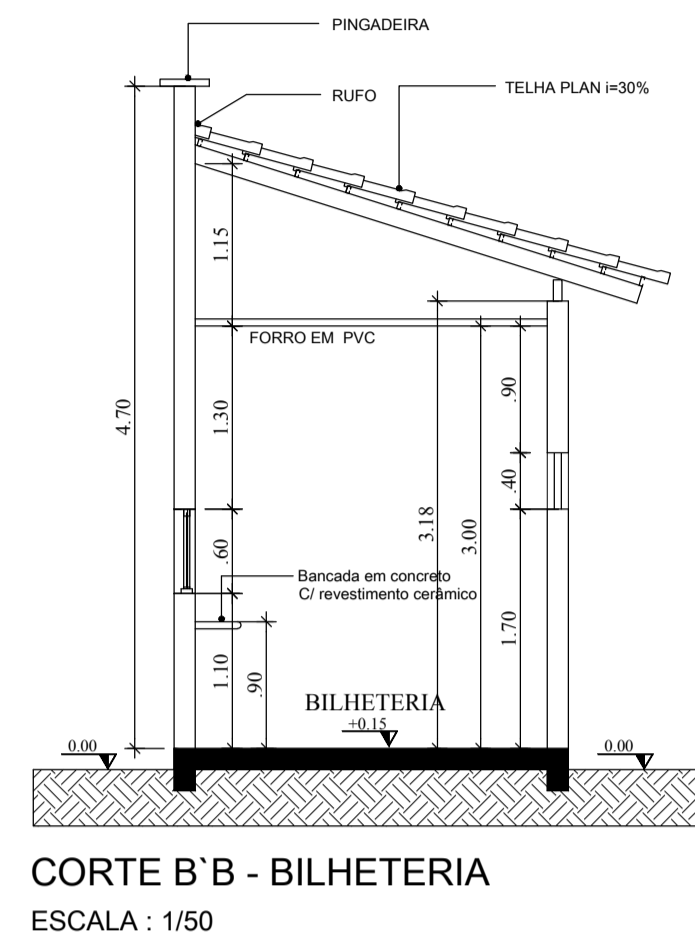


CORTE B'B - BILHETERIA
ESCALA : 1/50

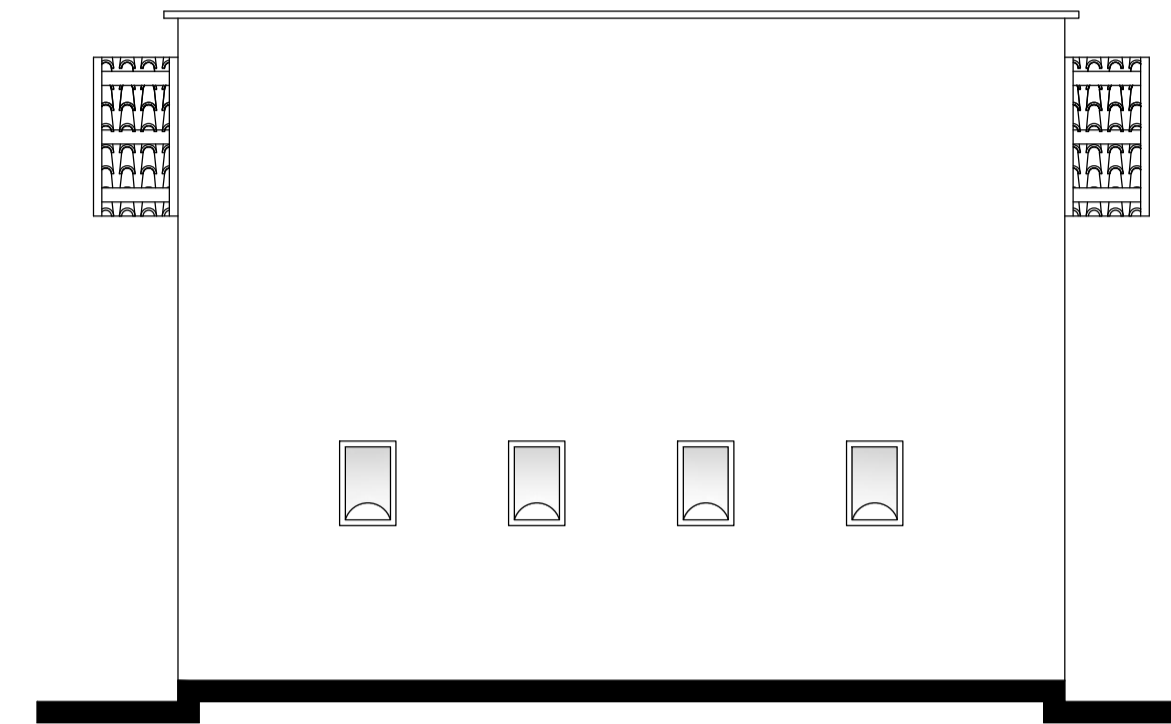


FACHADA FRONTAL - BILHETERIA
ESCALA : 1/50

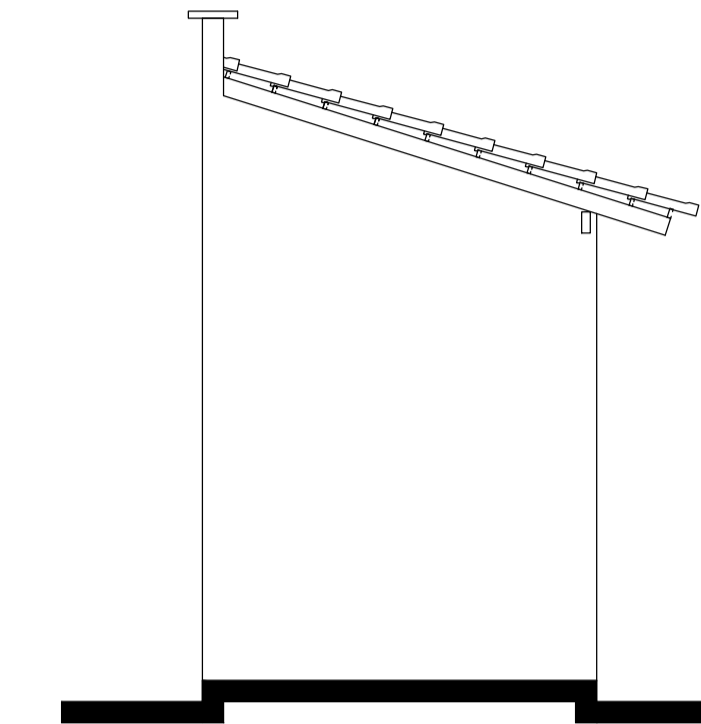


FACHADA LATERAL - BILHETERIA
ESCALA : 1/50

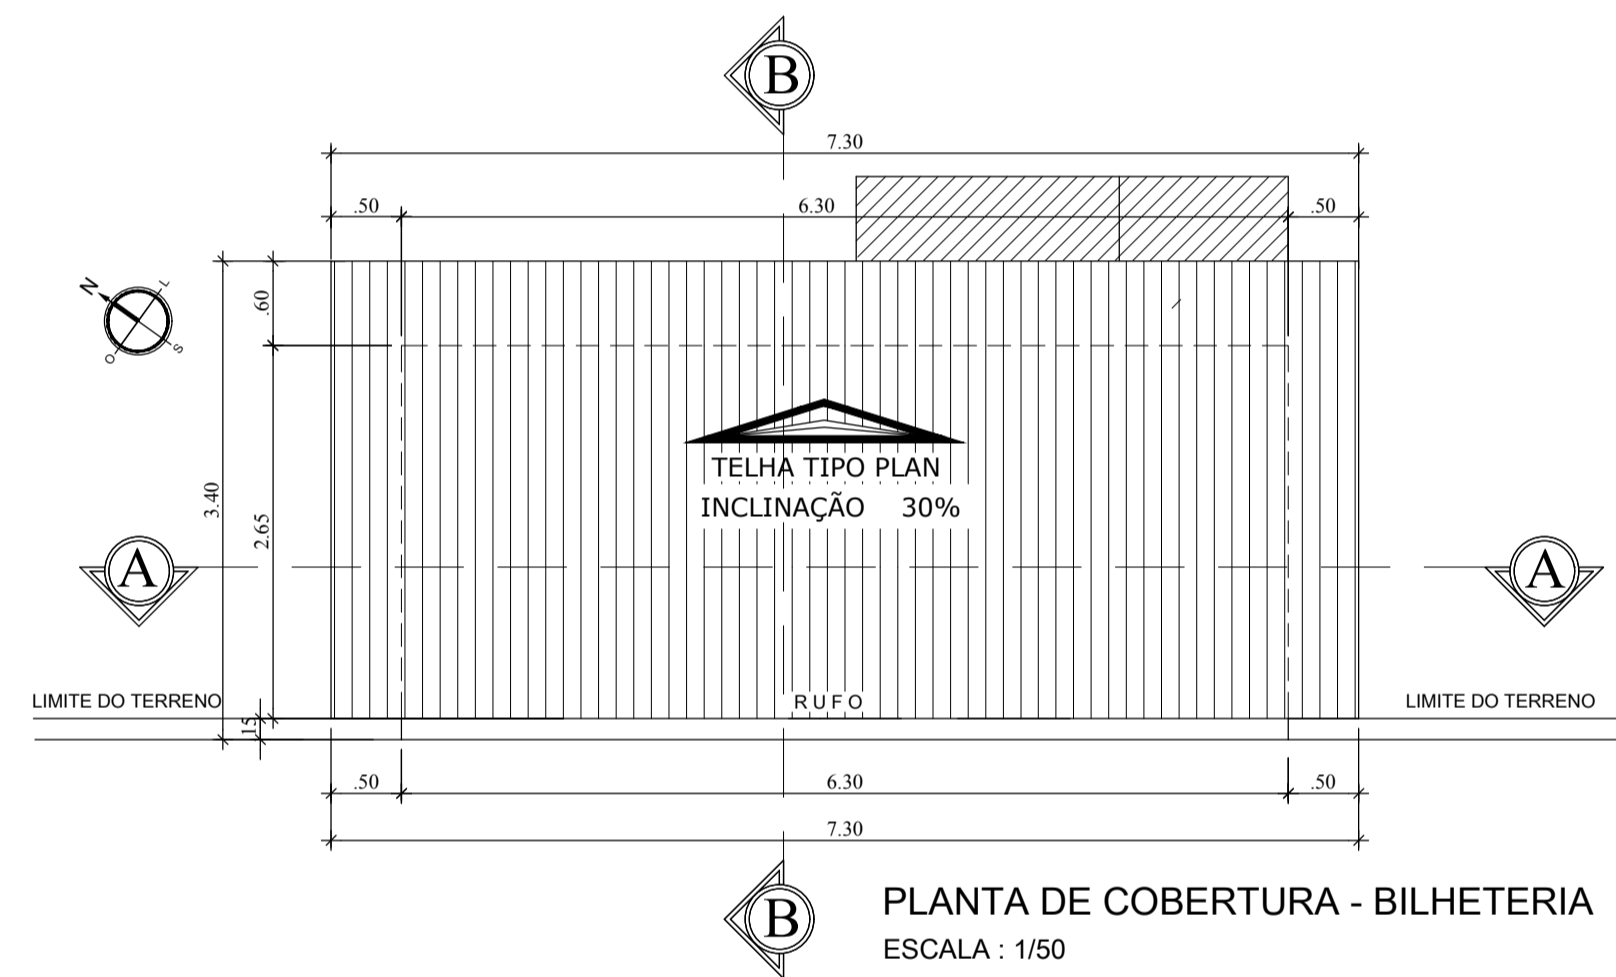

PLANTA DE COBERTURA - BILHETERIA
ESCALA : 1/50

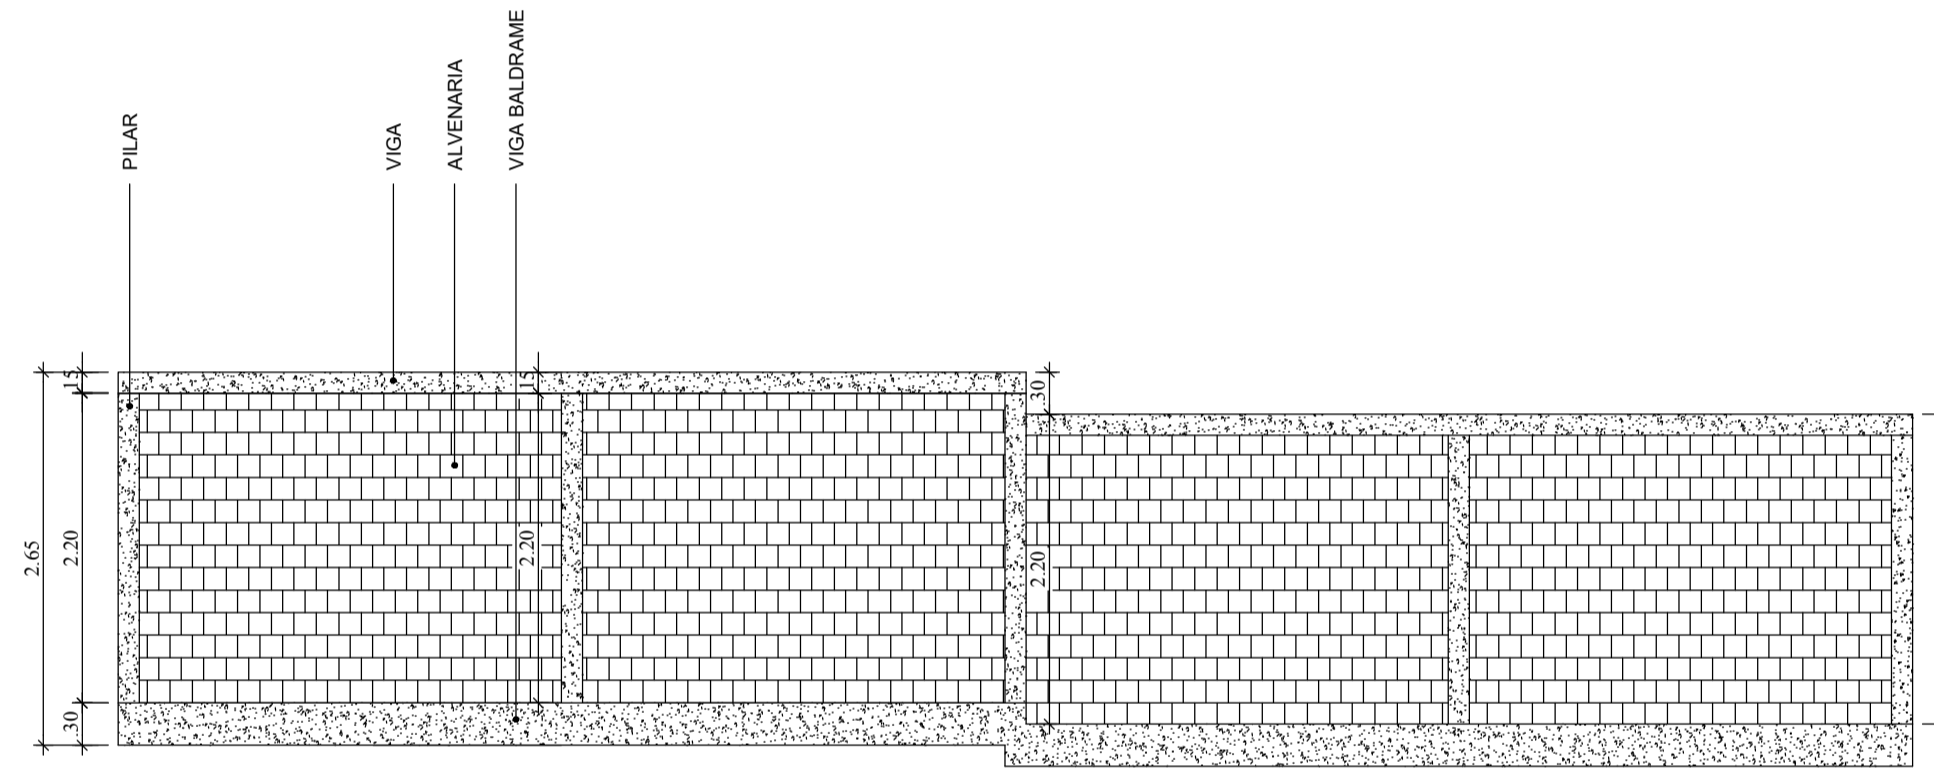


DETALHAMENTO DO MURO
ESCALA : 1/50

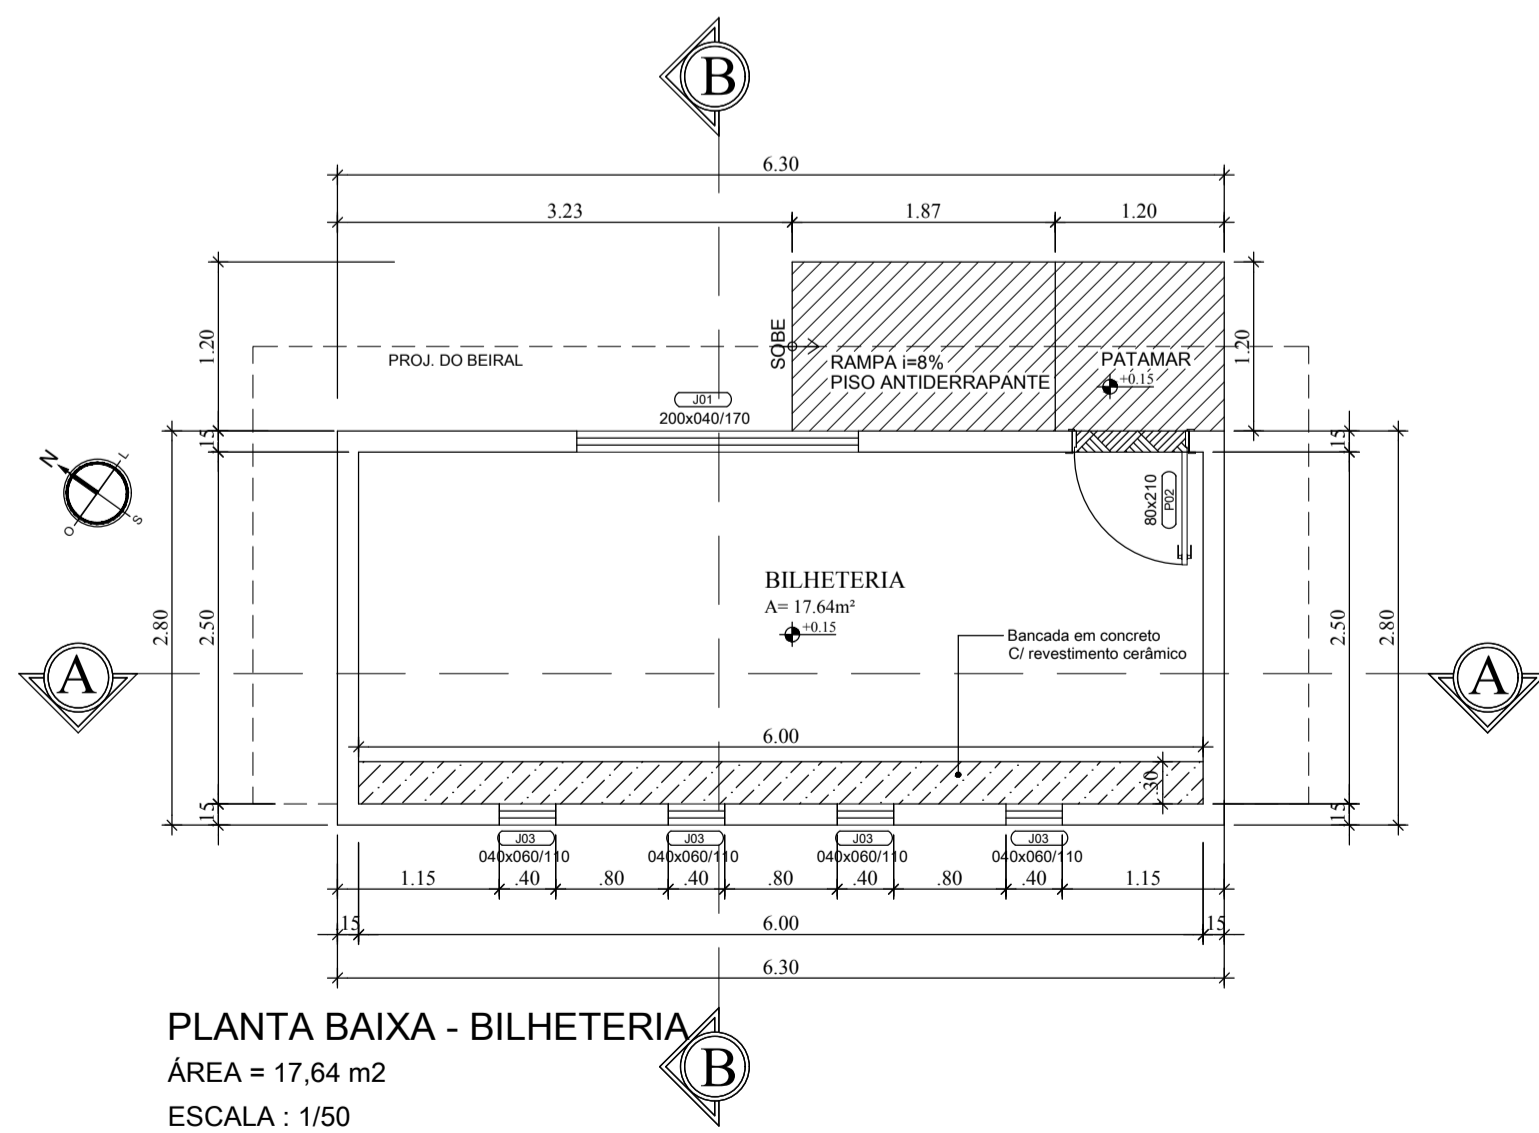


PLANTA BAIXA - BILHETERIA
ÁREA = 17,64 m²
ESCALA : 1/50


VIGA SUPERIOR (15x25)

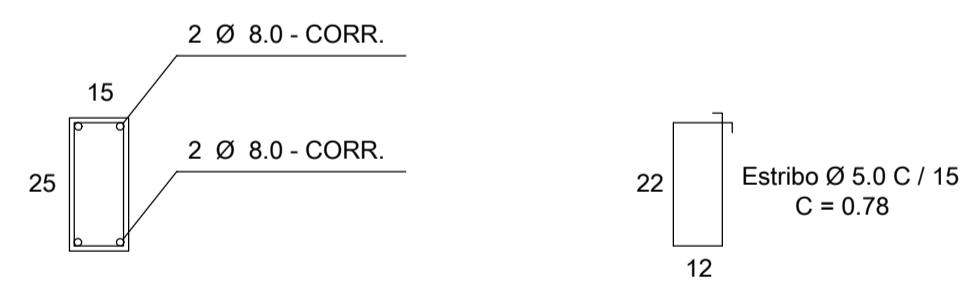

VIGA BALDRAME (15x30)

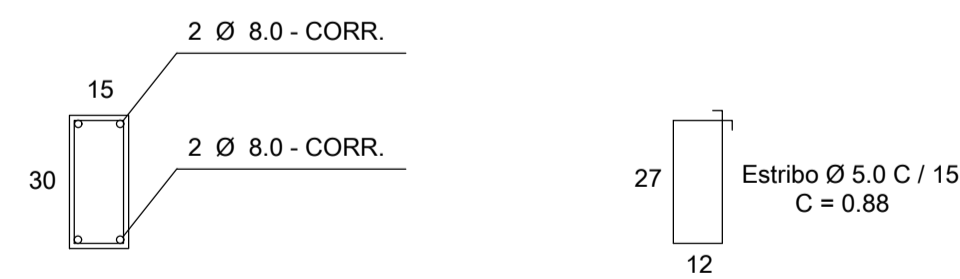

PILAR (15x20)

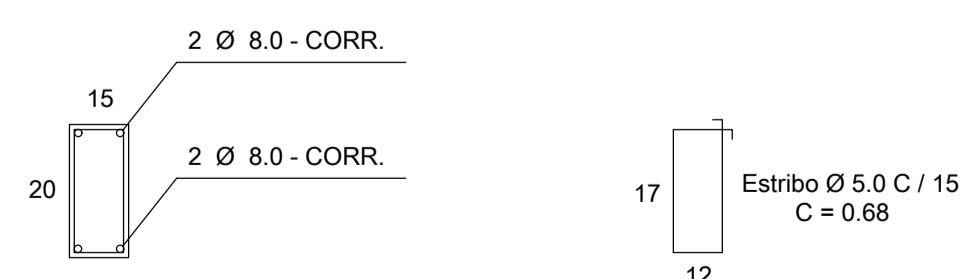

PREFEITURA	BOMBEIRO
------------	----------

PROJETO **ARQUITETÔNICO** FOLHA **1/5**

PROPRIETÁRIO: PREFEITURA MUNICIPAL DE OLIVEIRA DE FÁTIMA
 CNPJ/CPF: 01.629.809/0001
 LOCAL: AV. BERNARDO SAYÃO S/Nº - CENTRO - CEP 77.558-000
 OBRA: 1ª ETAPA DO PARQUE DE EXPOSIÇÕES AGROPECUÁRIAS
 ENDEREÇO DA OBRA: AVENIDA JOSE DIAS QD-19

ÁREAS	PROPRIETÁRIO	ASS. :
TERRENO : 4.800m ²	CNPJ/CPF:	
BILHETERIA: 17.64m ²	AUTOR DO PROJETO	ASS. :
	CREA/TO: 311.483-AP/TO	ENEP CIVIL ROBSON PEREIRA DA SILVA
	RRT.	
	RESP. TÉCNICO	ASS. :
	CREA	
	RRT.	

ESCALA: INDICADAS DATA: ABRIL /2015 ARQUIVO: DESENHO:

CONTEÚDO: - PLANTA BAIXA BILHETERIA
 - CORTES AA, BB
 - PLANTA DE COBERTURA
 - FACHADA FRONTAL
 - FACHADA LATERAL
 - DETALHAMENTO DO MURO