




**CORTE A'A - BANHEIRO MASC.**  
ESCALA : 1/50

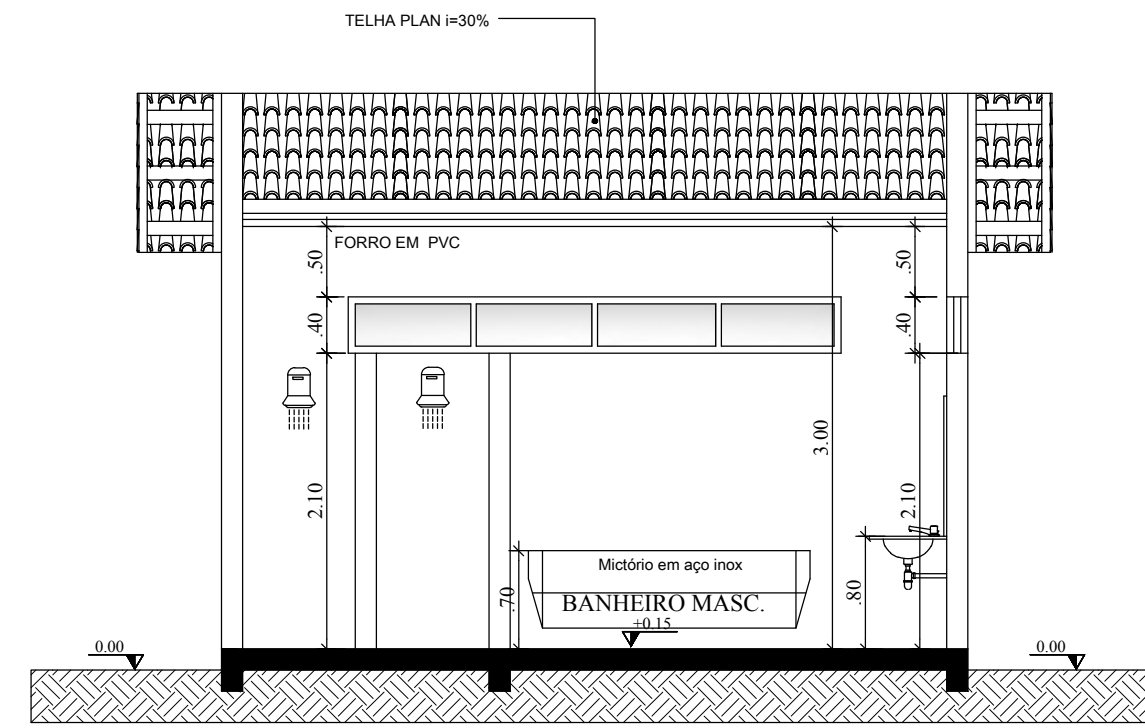


**CORTE B'B - BANHEIRO MASC.**  
ESCALA : 1/50

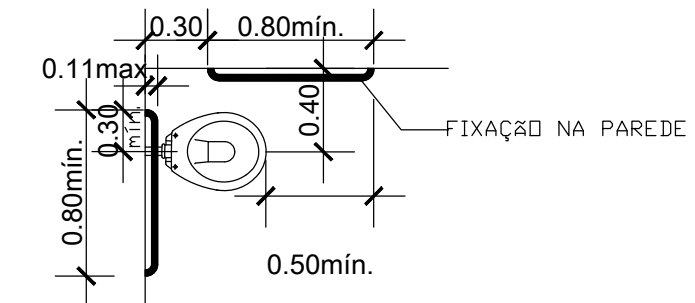

**VISTA SUPERIOR**

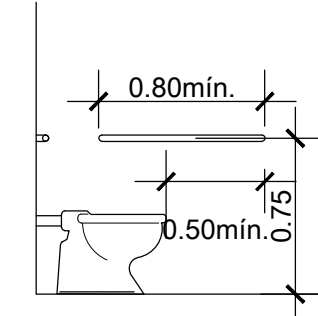


**VISTA LATERAL**

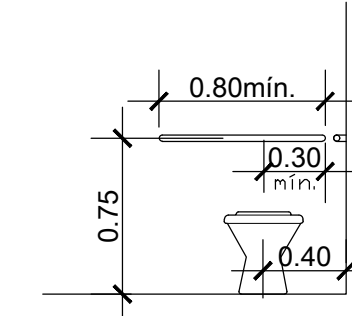


**VISTA FRONTAL**


**ESPECIFICAÇÃO  
ABNT NBR 9050**  
ESCALA: 1:50

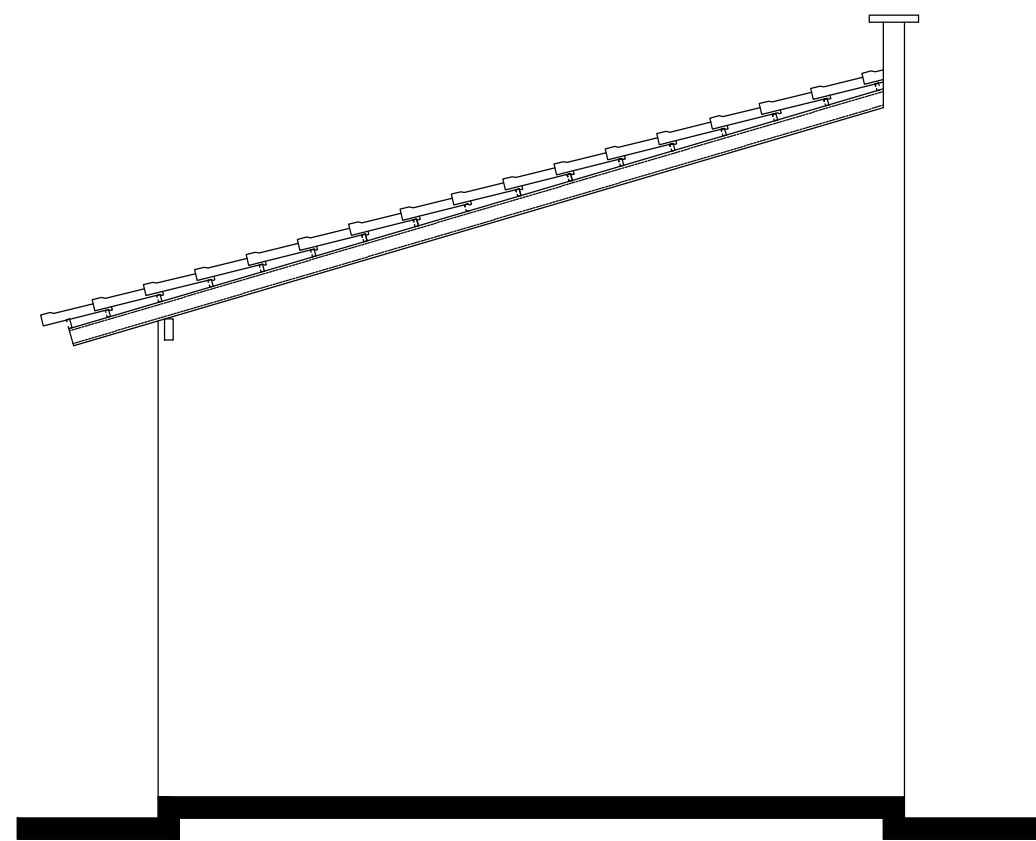


**FACHADA LATERAL - BANHEIRO MASC.**  
ESCALA : 1/50

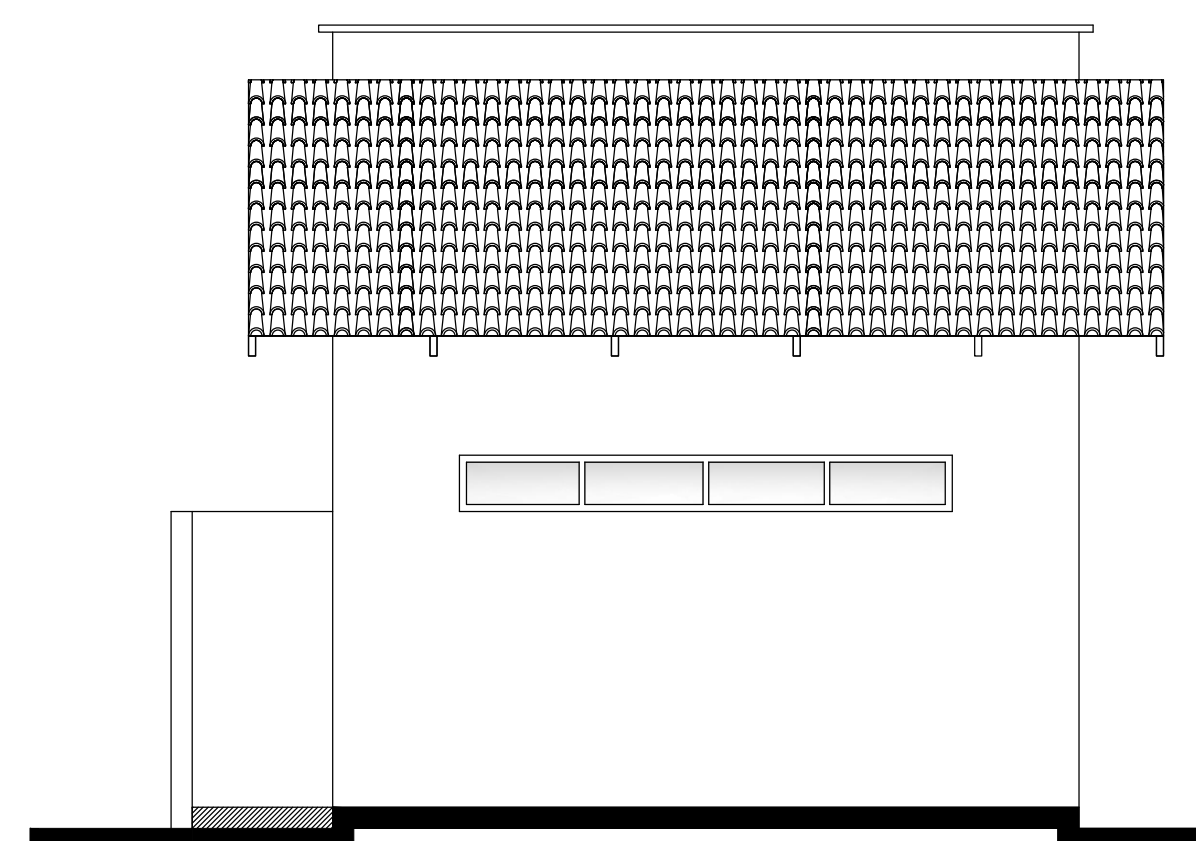

**FACHADA PRINCIPAL - BANHEIRO MASC.**  
ESCALA : 1/50

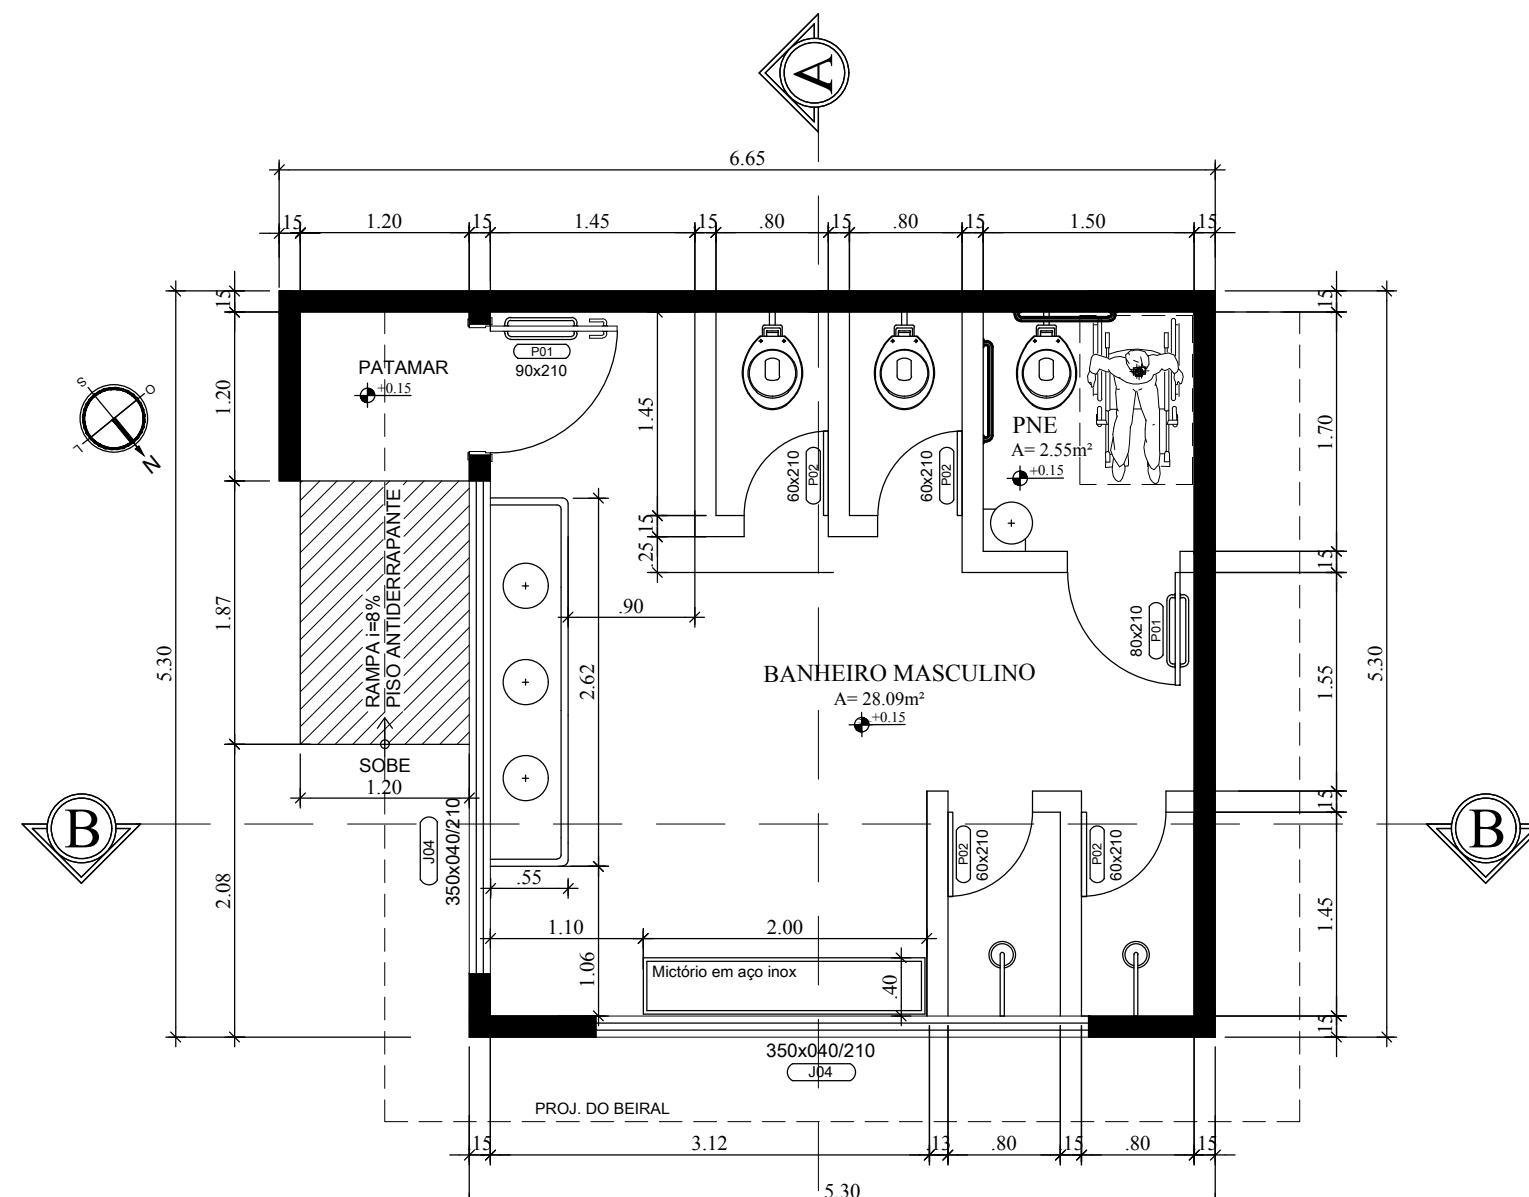

**PLANTA BAIXA - BANHEIRO MASC.**  
ÁREA = 28,09 m²  
ESCALA : 1/50

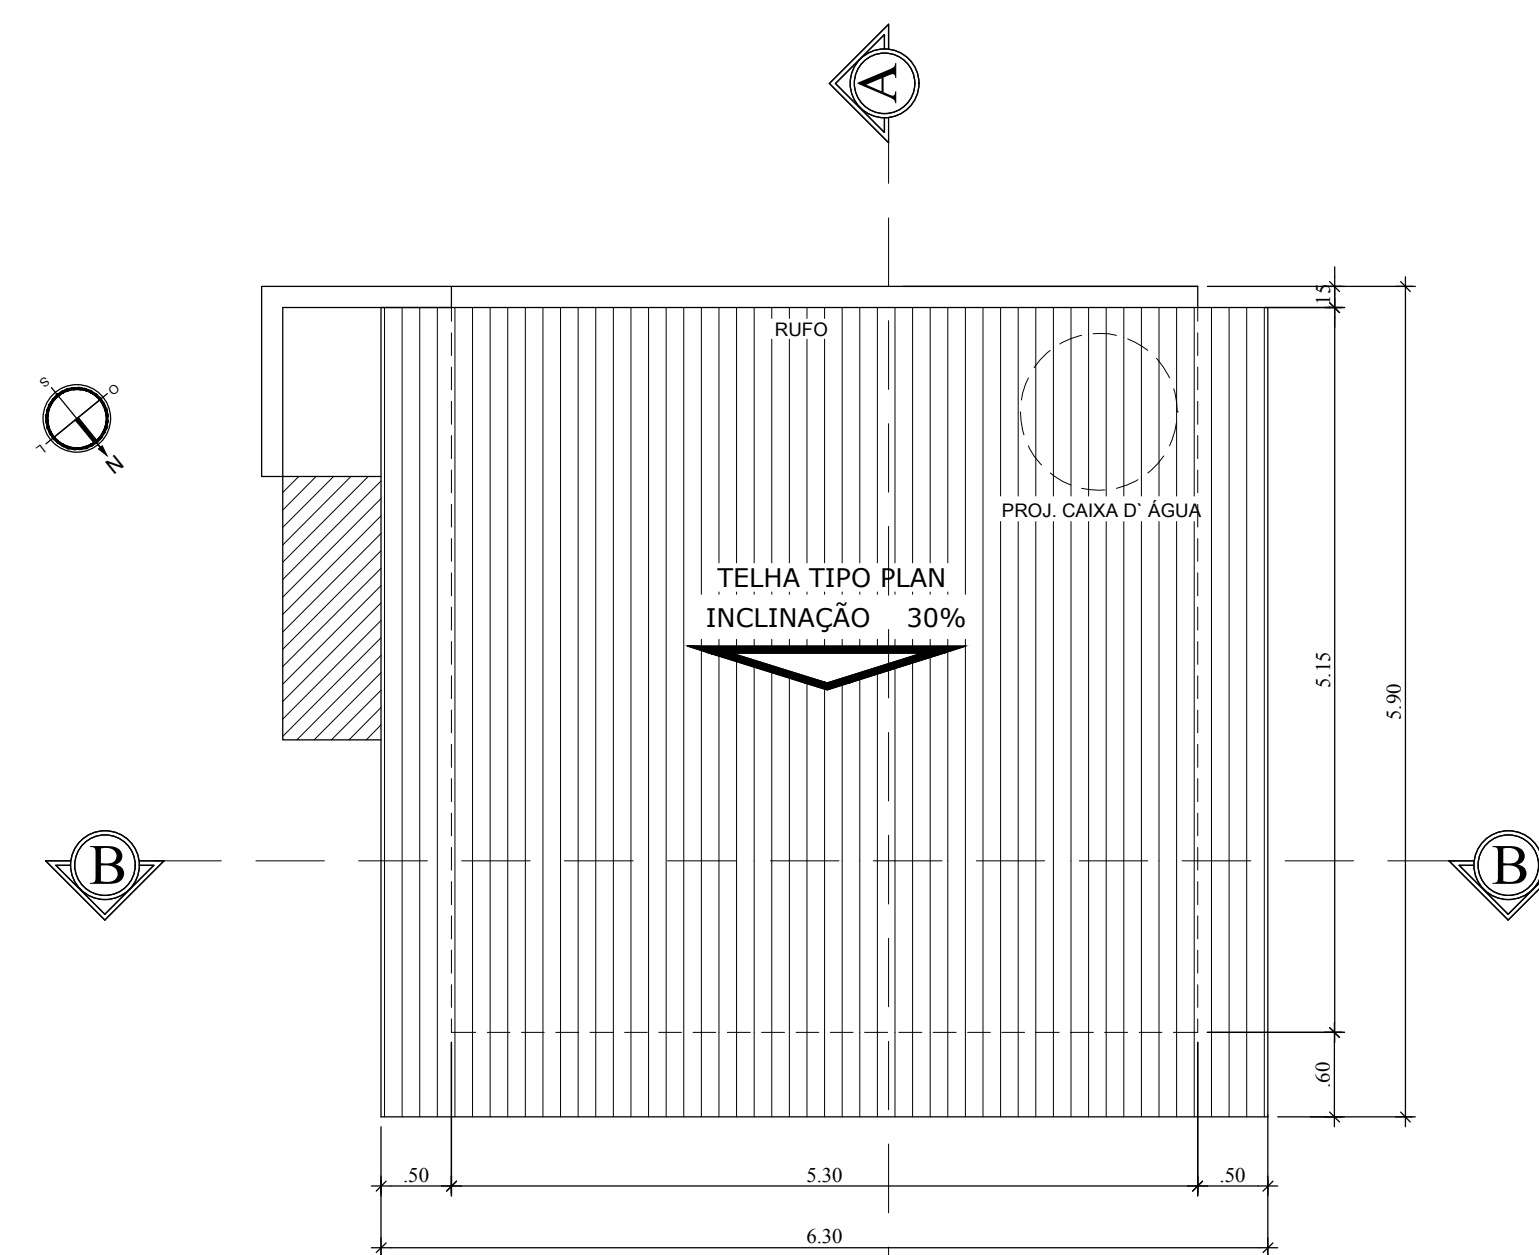

**PLANTA DE COBERTURA - BANHEIRO MASC.**  
ESCALA : 1/50

PREFEITURA	BOMBEIRO
------------	----------

PROJETO **ARQUITETÔNICO** FOLHA **3/5**

PROPRIETÁRIO: PREFEITURA MUNICIPAL DE OLIVEIRA DE FÁTIMA  
 CNPJ/CPF: 01.629.809/0001  
 LOCAL: AV. BERNARDO SAYÃO S/Nº - CENTRO - CEP 77.558-000  
 OBRA: 1ª ETAPA DO PARQUE DE EXPOSIÇÕES AGROPECUÁRIAS  
 ENDEREÇO DA OBRA: AVENIDA JOSE DIAS QD-19

ÁREAS	PROPRIETÁRIO	ASS. :
TERRENO : 4.800m²	CNPJ/CPF:	
BANHEIRO MASC. 28.09m²	AUTOR DO PROJETO	ASS. :
	CREA/TO: 311.483-AP/TO	ENP CIVIL ROBSON PEREIRA DA SILVA
	RRT.	
	RESP. TÉCNICO	ASS. :
	CREA	
	RRT.	

ESCALA: INDICADAS DATA: ABRIL /2015 ARQUIVO: DESENHO:

CONTEÚDO: - PLANTA BAIXA  
 - CORTE AA, BB  
 - PLANTA DE COBERTURA  
 - FACHADA PRINCIPAL  
 - FACHADA LATERAL  
 - ESPECIFICAÇÃO ABNT