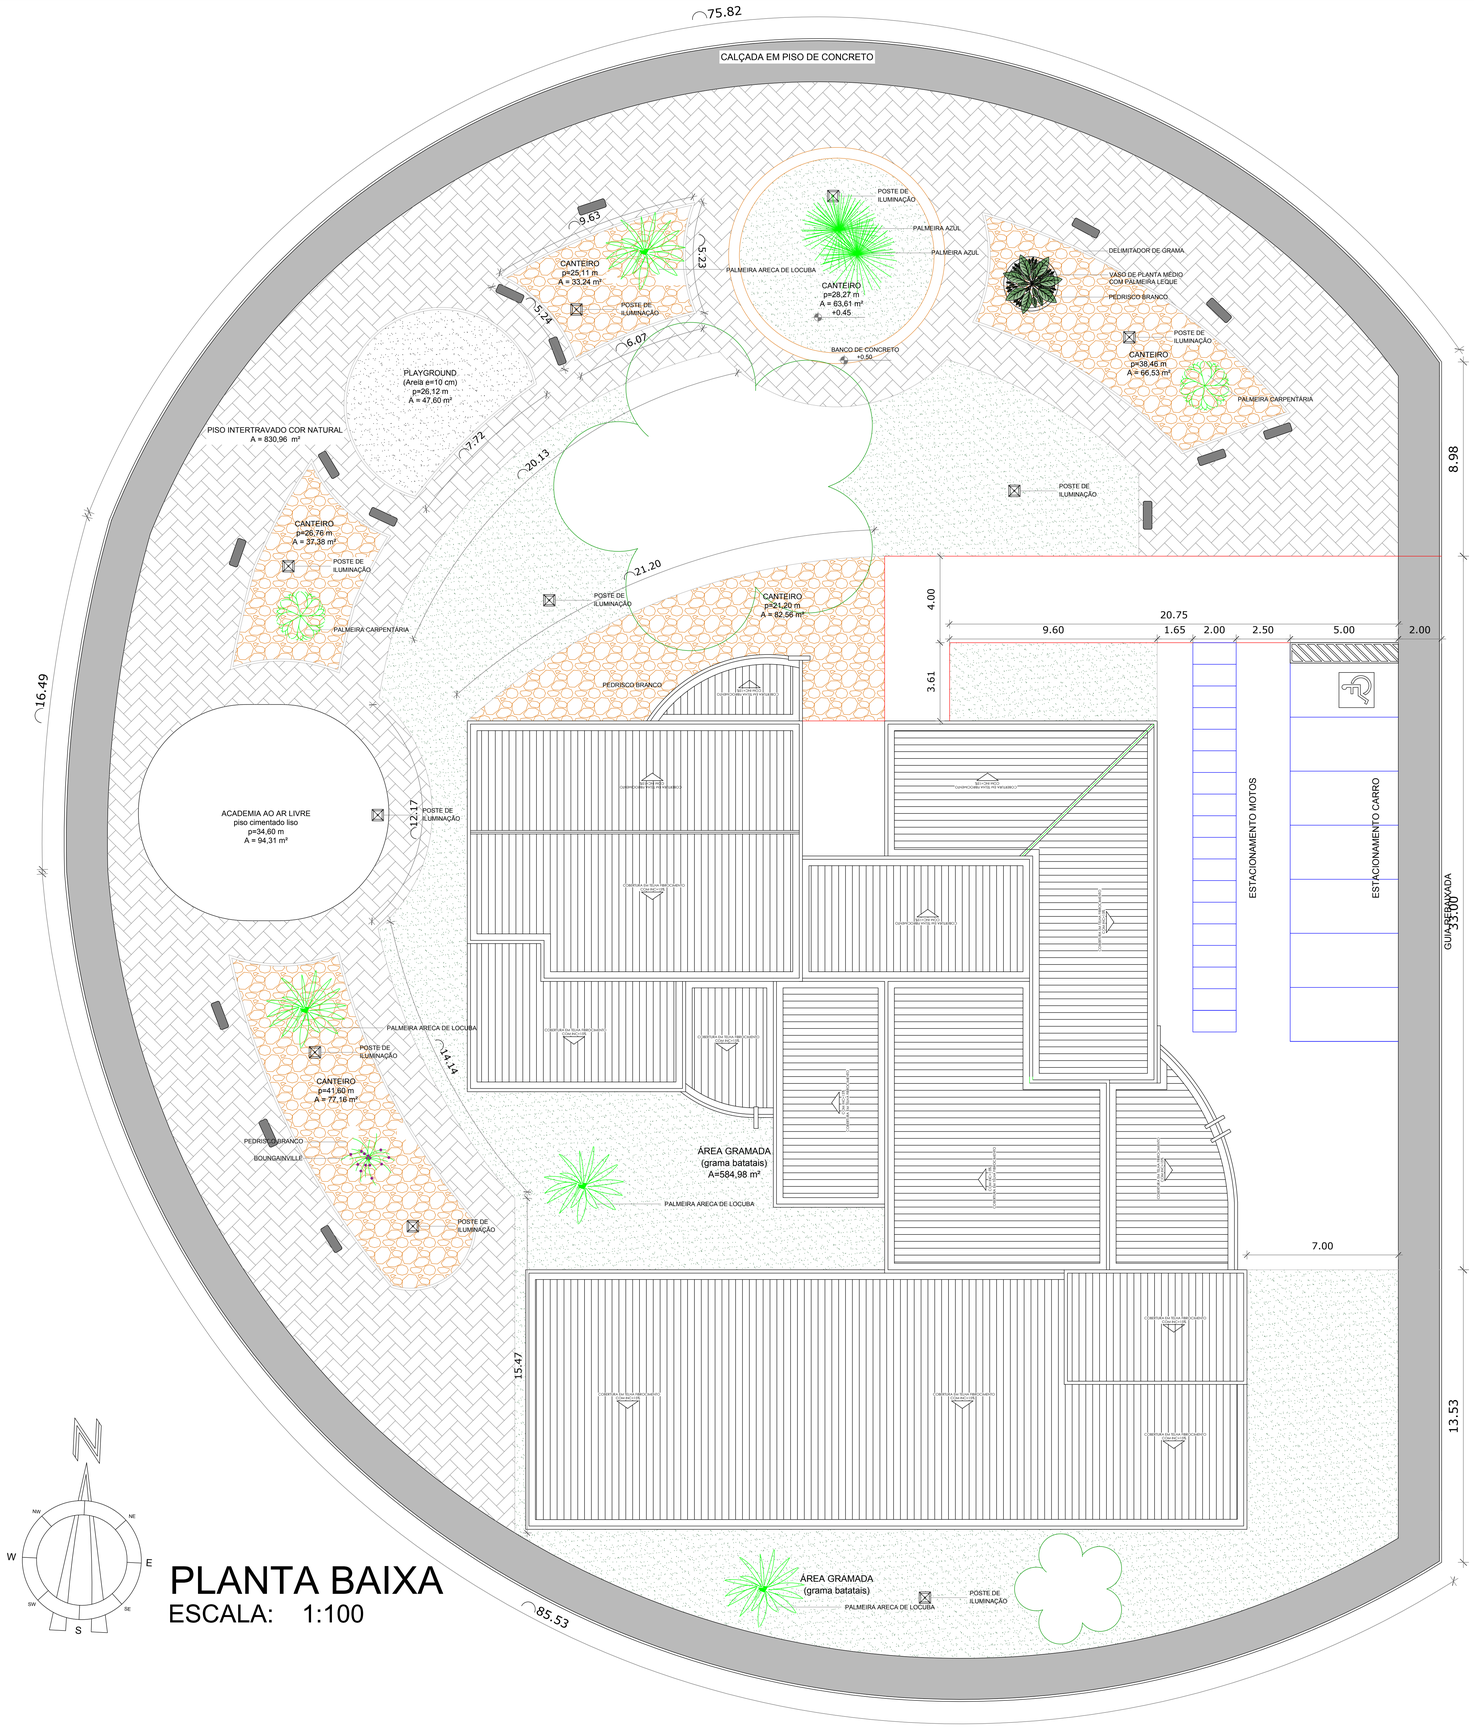

PLANTA BAIXA
ESCALA: 1:100

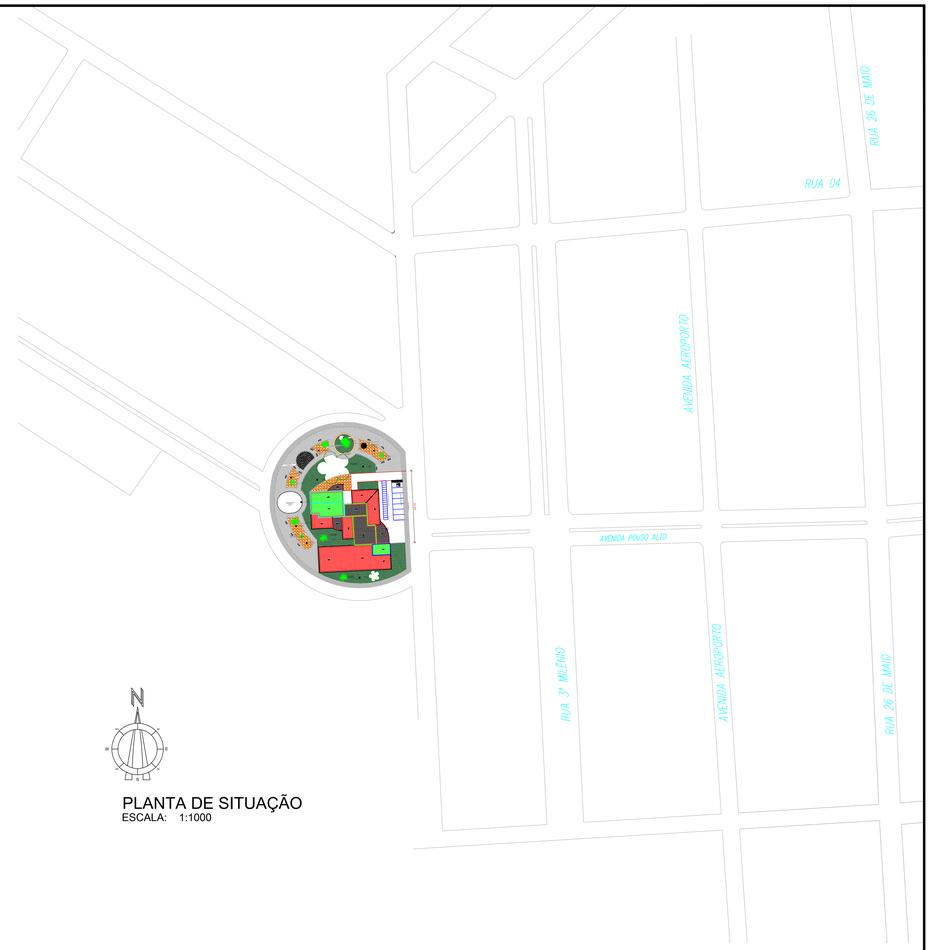

PLANTA DE SITUAÇÃO
ESCALA: 1:1000

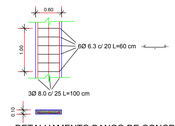

DETALHAMENTO BANCO DE CONCRETO
ESCALA 1:50

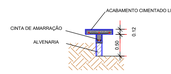

DETALHAMENTO BANCO DE CONCRETO
ESCALA 1:50

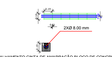

DETALHAMENTO CINTA DE AMARRAÇÃO BLOCO DE CONCRETO
ESC: 1/50

PREFEITURA

CREA

BOMBEIRO OU NATURATINS

PROJETO: **PAISAGISMO**

FOLHA: **ÚNICA**

OBRA: PRAÇA
PROPRIETÁRIO: PREFEITURA MUNICIPAL DE OLIVEIRA DE FÁTIMA-TO
CNPJ: 01.629.809/0001-40
ENDEREÇO: CENTRO - OLIVEIRA DE FÁTIMA - TO

QUADRO DE ÁREAS

PRAÇA..... 4098,87m²

ASSINATURA PROPRIETÁRIO — PREFEITURA MUNICIPAL DE OLIVEIRA DE FÁTIMA - TO

AUTOR PROJETO
CAU Nº 190003-0
ARQUITETA E URBANISTA — THAYSA RODRIGUES CARVALHO

RESP. TÉCNICO
CAU Nº 190003-0
ARQUITETA E URBANISTA — THAYSA RODRIGUES CARVALHO

ESCALA: INDICADA

DATA: JULHO DE 2018

DESENHO:

CONTEÚDO:
PLANTA DE SITUAÇÃO
PLANTA BAIXA PAISAGISMO