




6 DETALHE FIXAÇÃO E TAMPO DAS TRAVES
ESCALA 1/5

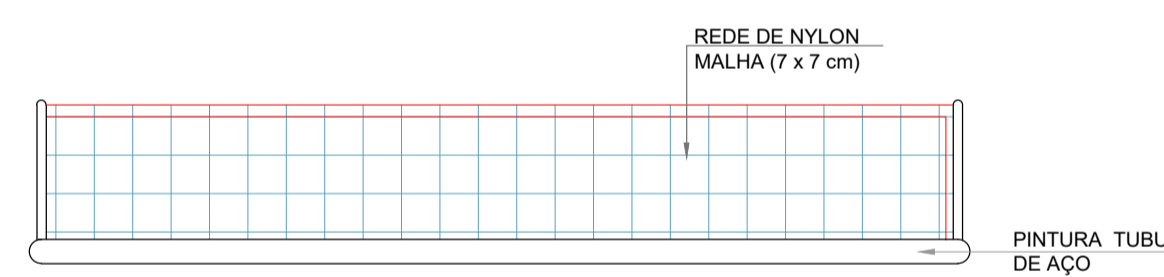


BALISA FUTEBOL PLANTA
ESCALA 1:25

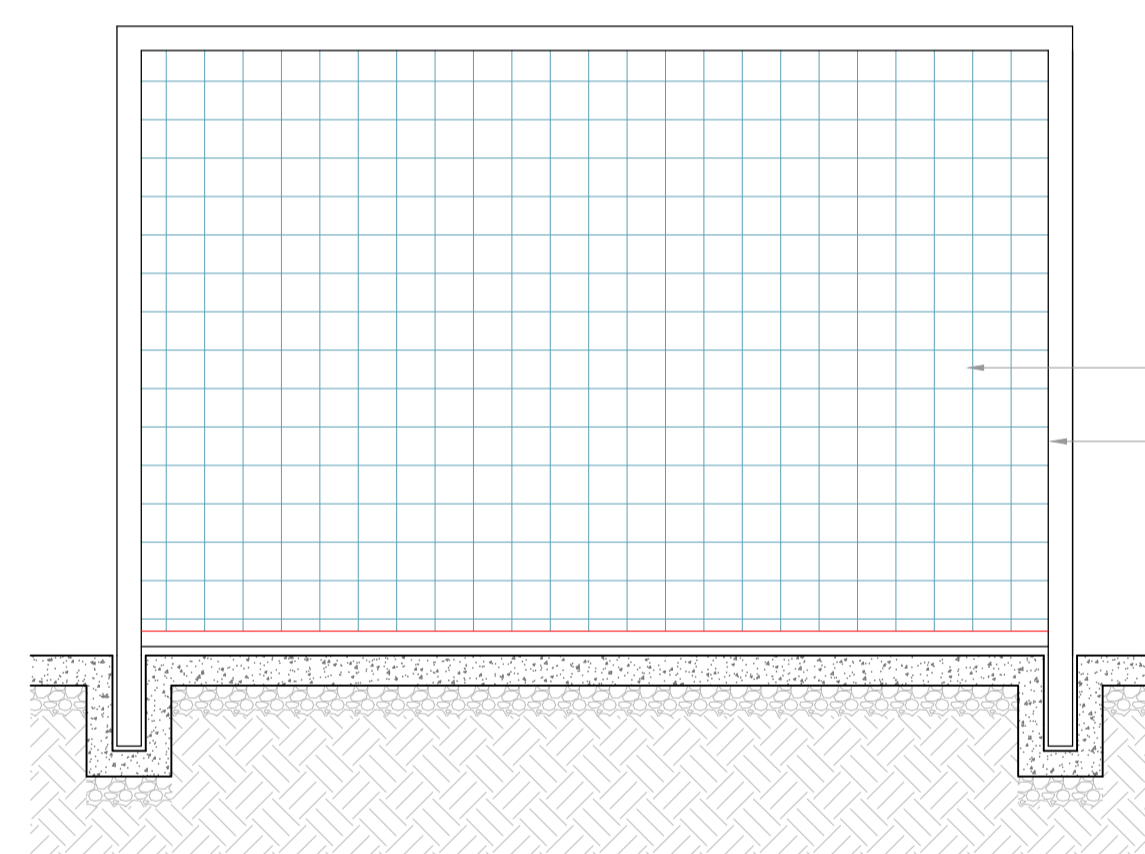

BALISA FUTEBOL VISTA FRONTAL
ESCALA 1:25

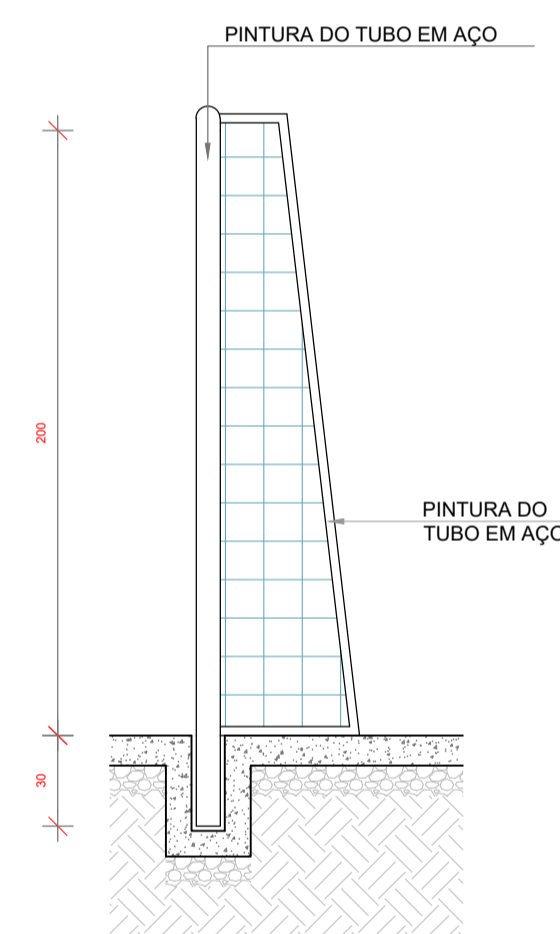

BALISA FUTEBOL VISTA LATERAL
ESCALA 1:25

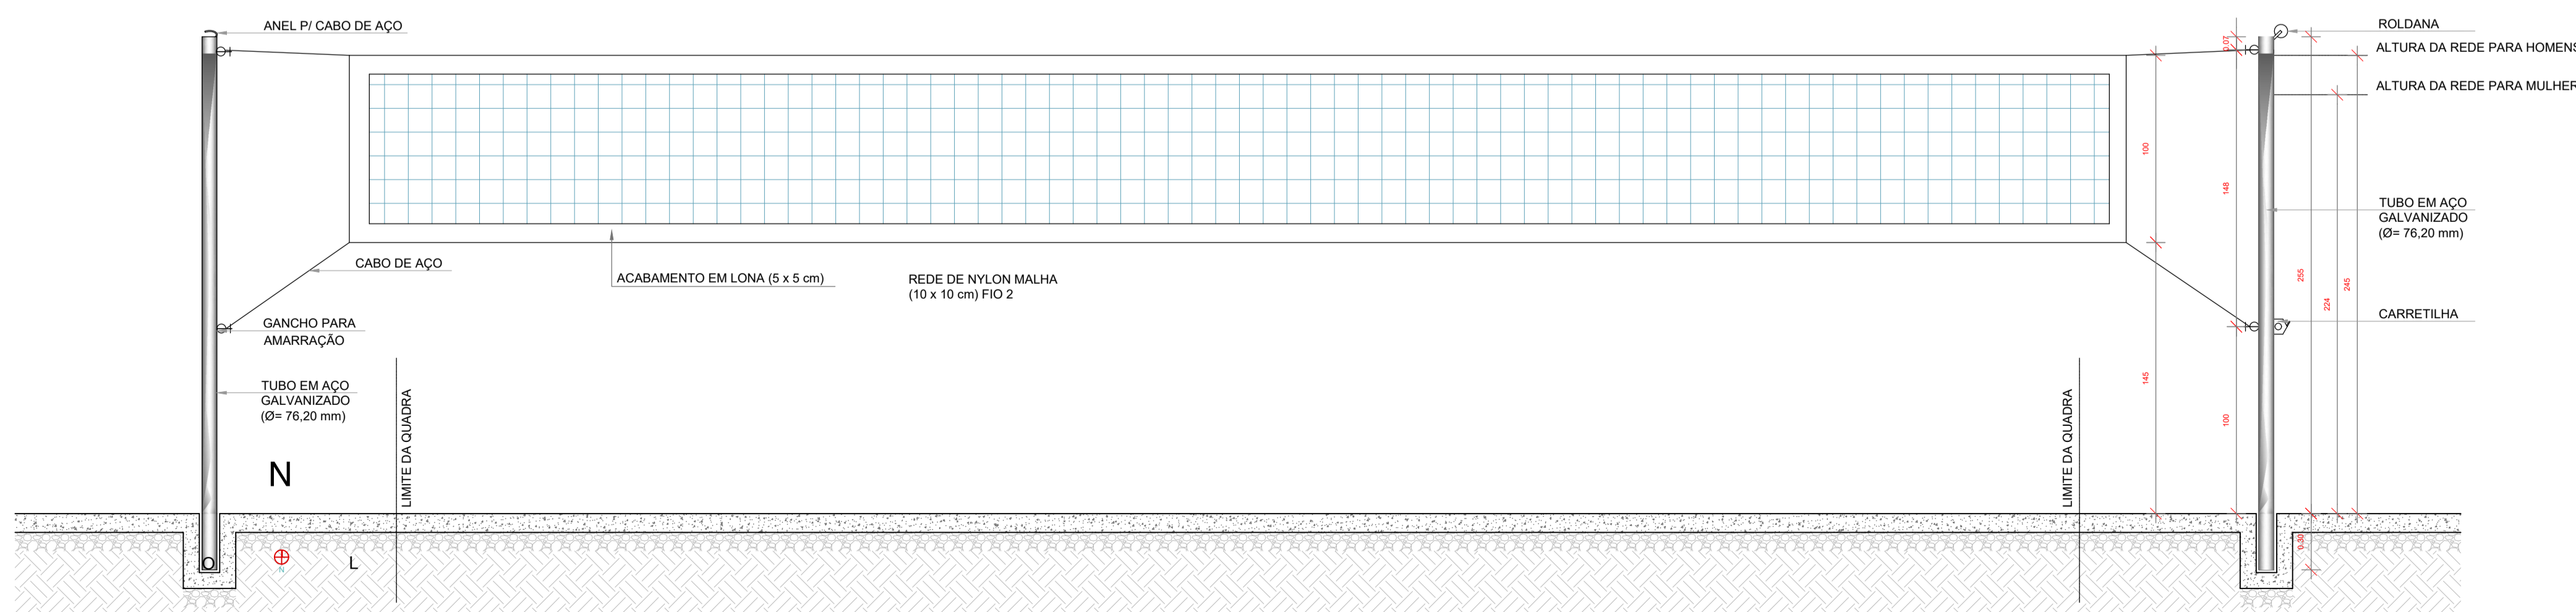

VISTA REDE DE VOLEIBOL
ESCALA 1:25

PREFEITURA: _____ CREA: _____

BOMBEIRO: _____

ARQUITETÔNICO		02/02
PROJETO:		PROPRIETÁRIO: PREFEITURA MUNICIPAL DE OLIVEIRA DE FÁTIMA - TO ENDEREÇO: OLIVEIRA DE FÁTIMA - TO OBJETO: CONSTRUÇÃO DE PRAÇA
QUADRO DE ÁREAS		ASS: _____ CNPJ/CPF: 01.629.809/0001-40 NOME: PREF. MUNICIPAL DE OLIVEIRA DE FÁTIMA ASS: _____ CREA: 321967/D-TO NOME: FELIPE DE HÁVILA GOMES PEREIRA ENGENHEIRO CIVIL CO-AUTOR DO PROJETO: _____ ASS: _____ CREA: _____ NOME: _____
DESENHO: FELIPE HÁVILA CONTATO: (63) 98442608	ESCALA: INDICADA	DATA: ABRIL DE 2023 DATA ATUALIZADA: ABRIL DE 2023
CONTEÚDO: -PLANTA LAYOUT -PLANTA CORTE		