
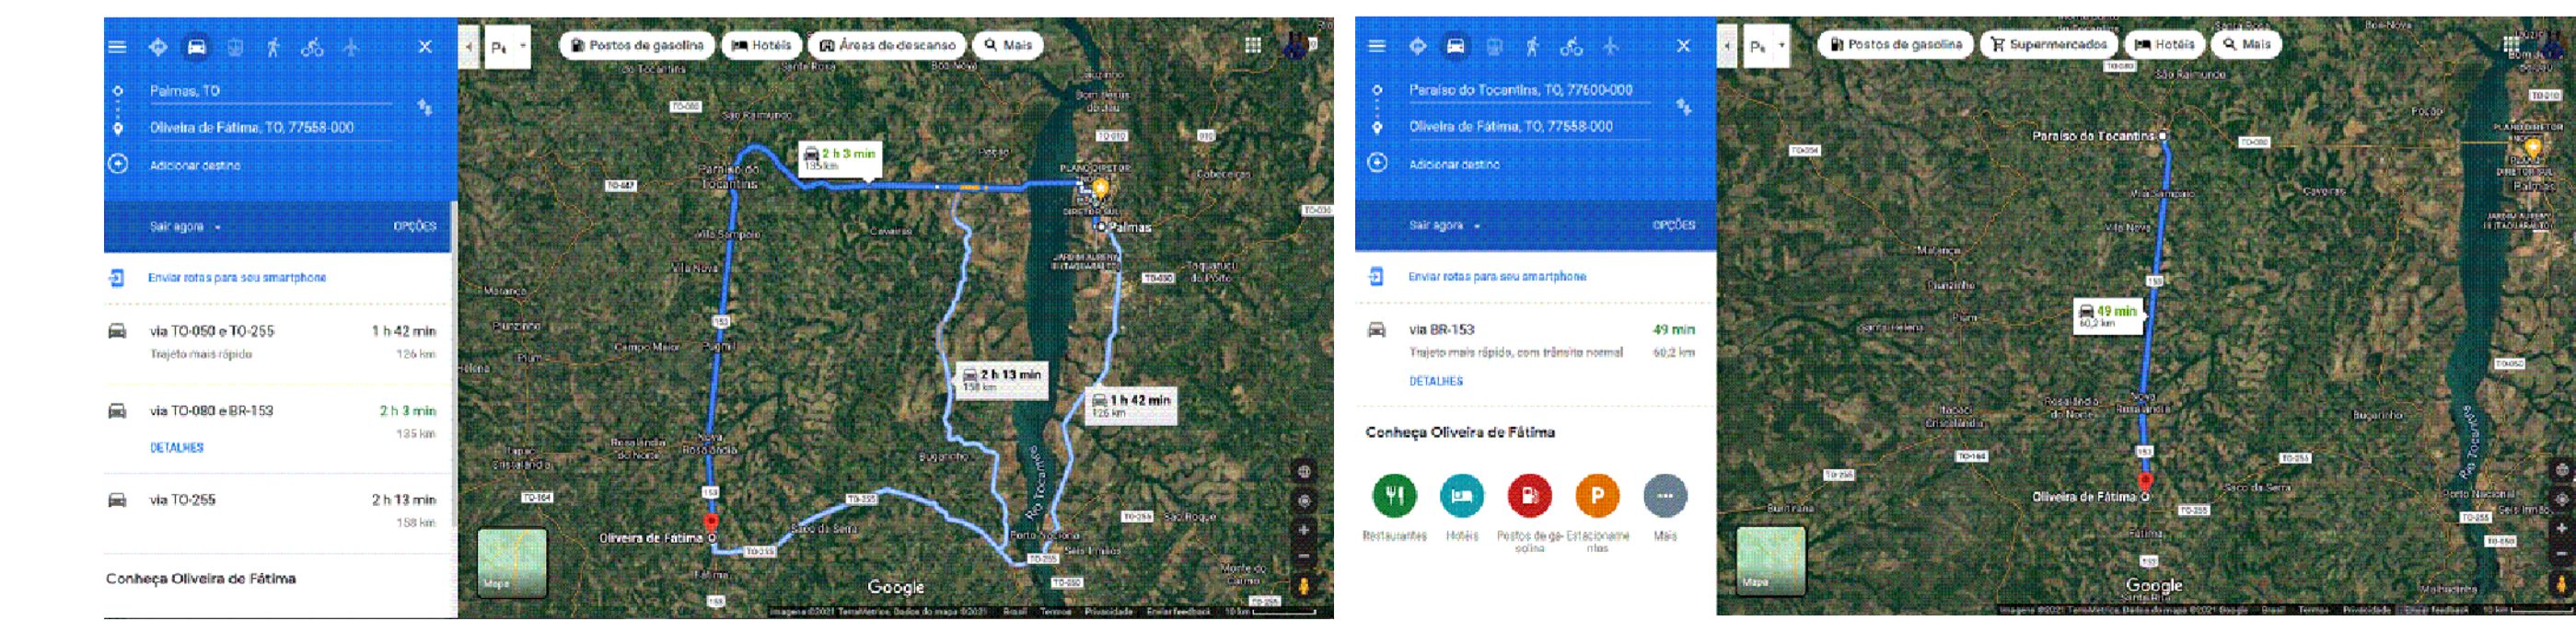


DMT JAZIDA/BOTA FORA = 2,15KM

- Pavimento em TSD - 5.911,26m²
- Meio-Fio c/ Sargeta - 1.814,02 m
- Calçadas - 2.206,13m² e=5cm
- ➔ Sentido do Fluxo de Escoamento

Via & Pavimentar	Pontos	Longitude	Latitude	Comp. (m)	Largura (m)	Área de TSD (m ²)	Meio-Fio (m)	Área de aplicação (m ²)	Volum. concreto (m ³)	Área Sargeta (m ²)	Qtd. Placas (unidade)	Qtd. Pisos (unidade)
AV. MATO GROSSO	001-002	-16°01'14.00" S	-50°02'10.00" W	27,40	6,40	2.465,70	788,00	604,00	40,73	80,02	10,00	4,00
AV. RIO BRANCO	003-004	-16°01'12,00" S	-50°02'10,00" W	40,40	6,40	2.587,36	811,15	604,47	46,22	82,14	10,00	2,00
AV. JOÃO VITÓRIO SOBRINHO	005-006	-16°01'12,00" S	-50°02'10,00" W	116,12	6,40	755,17	233,06	207,04	14,95	16,78	6,00	2,00
Jazida / Bota-Fora	007-008	-16°01'12,00" S	-50°02'10,00" W	116,12	6,40	755,17	233,06	207,04	14,95	16,78	6,00	2,00
Total				300,58		5.911,26	5.914,02	2.206,13	116,30	189,94	26,00	8,00

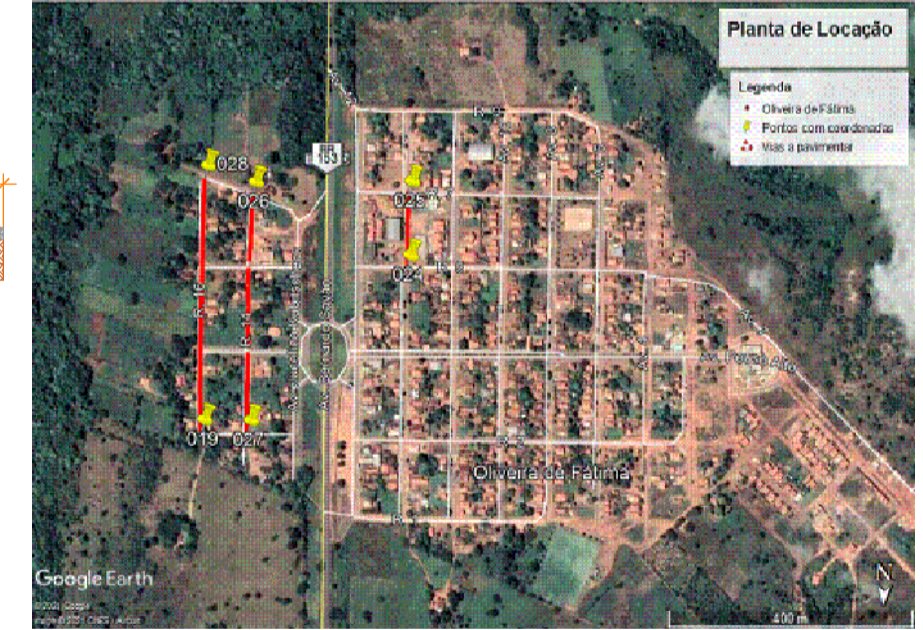

CREA: CORPO DE BOMBEIROS MILITAR

PROJETO DE PAVIMENTAÇÃO **01/01**

PROPRIETÁRIO: PREFEITURA MUNICIPAL DE OLIVEIRA DE FATIMA
 CNPJ: 01.629.809/0001-40
 ENDEREÇO: DIVERSAS RUAS NA SEDE DO MUNICIPIO - OLIVEIRA DE FATIMA - TO
 OBJETO: PAVIMENTAÇÃO ASFÁLTICA NO SETOR CENTRAL DO MUN. DE OLIVEIRA DE FATIMA - TO
 CONVENIO: 906251/2020

QUADRO DE ÁREAS:

PROPRIETÁRIO	ASS:
CNPJ/CI: 01.629.809/0001-40	NOME: PREFEITURA MUNICIPAL DE OLIVEIRA DE FATIMA
AUTOR DO PROJETO	ASS: FELIPE DE HAVILA GOMES Assinado de forma digital por FELIPE DE HAVILA GOMES PEREIRA:96145269 PEREIRA:9614526991 Dado: 2021.06.02 16:34:52 -03'00'
CREA: 321987/AP-TO	NOME: ENG° CIVIL - FELIPE DE HAVILA GOMES PEREIRA
CO-AUTOR DO PROJETO	ASS:
DESENHO: PHELIPE T. P. DE ARAÚJO (63)9815-93590	CREA: 322329/AP-TO NOME: ENG° CIVIL - PHELIPE TAVARES PARENTE DE ARAÚJO

ESCALA: Indicada DATA: MAIO DE 2021 CONF. EMBOR: CADAS INIC:

CONTEÚDO:

PLANTA DE PAVIMENTAÇÃO
 SITUAÇÃO
 LOCAÇÃO
 MAPAS DE DMT'S
 DETALHES

