

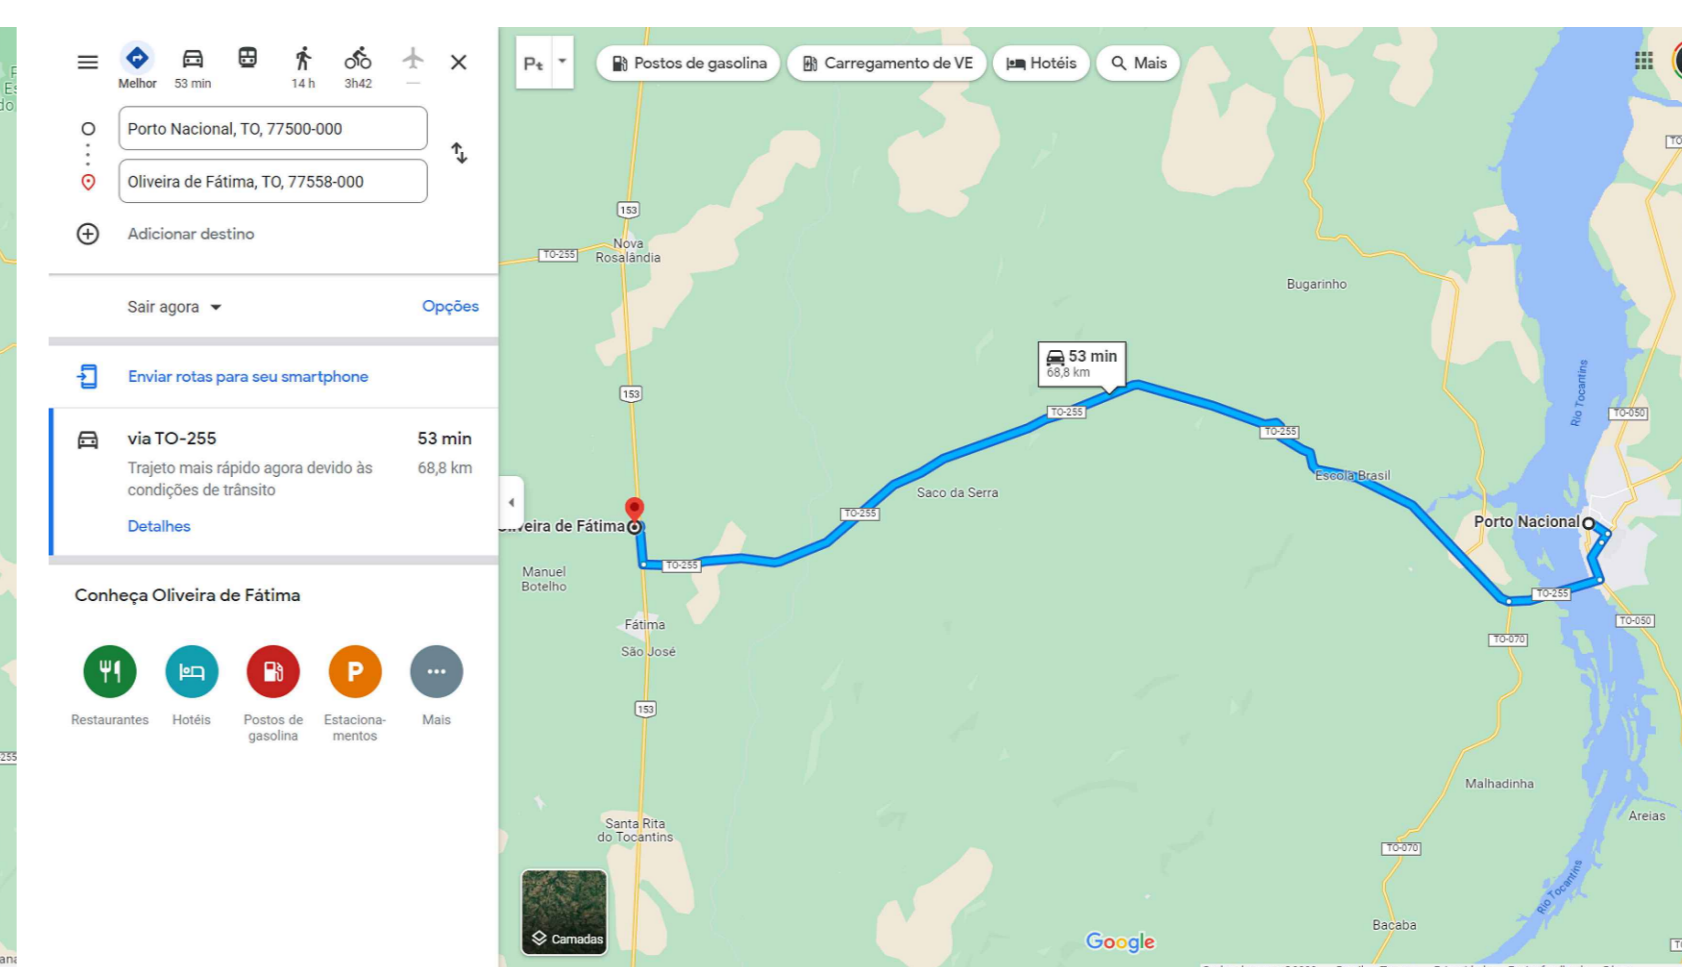
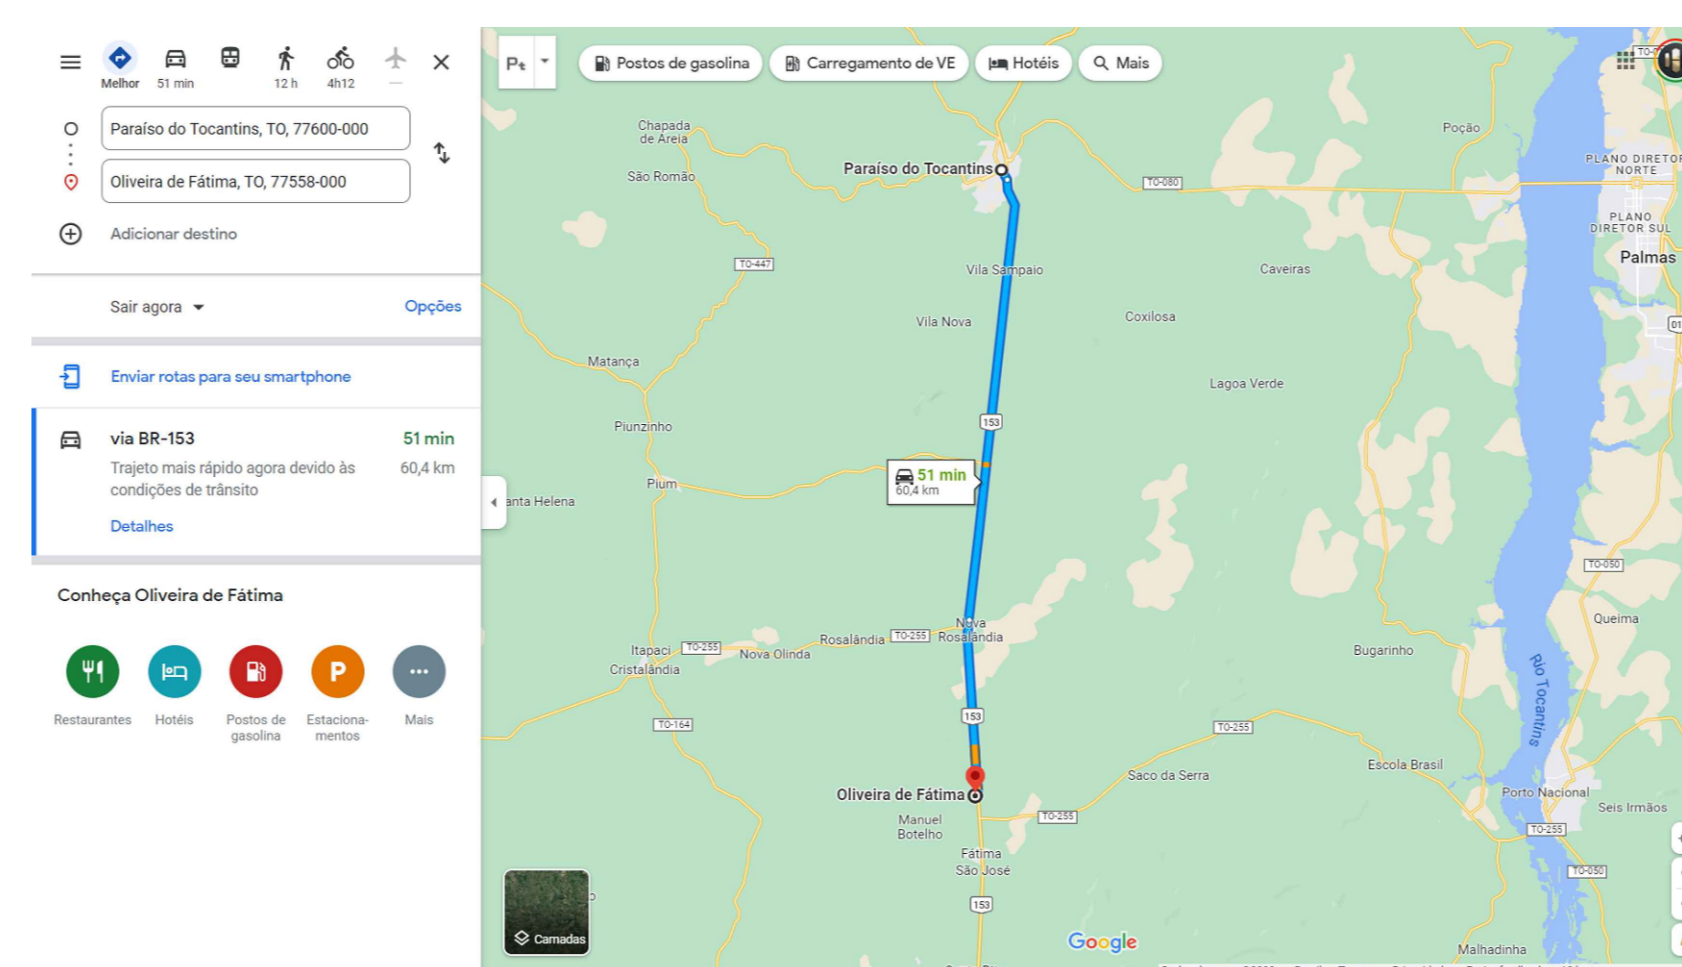


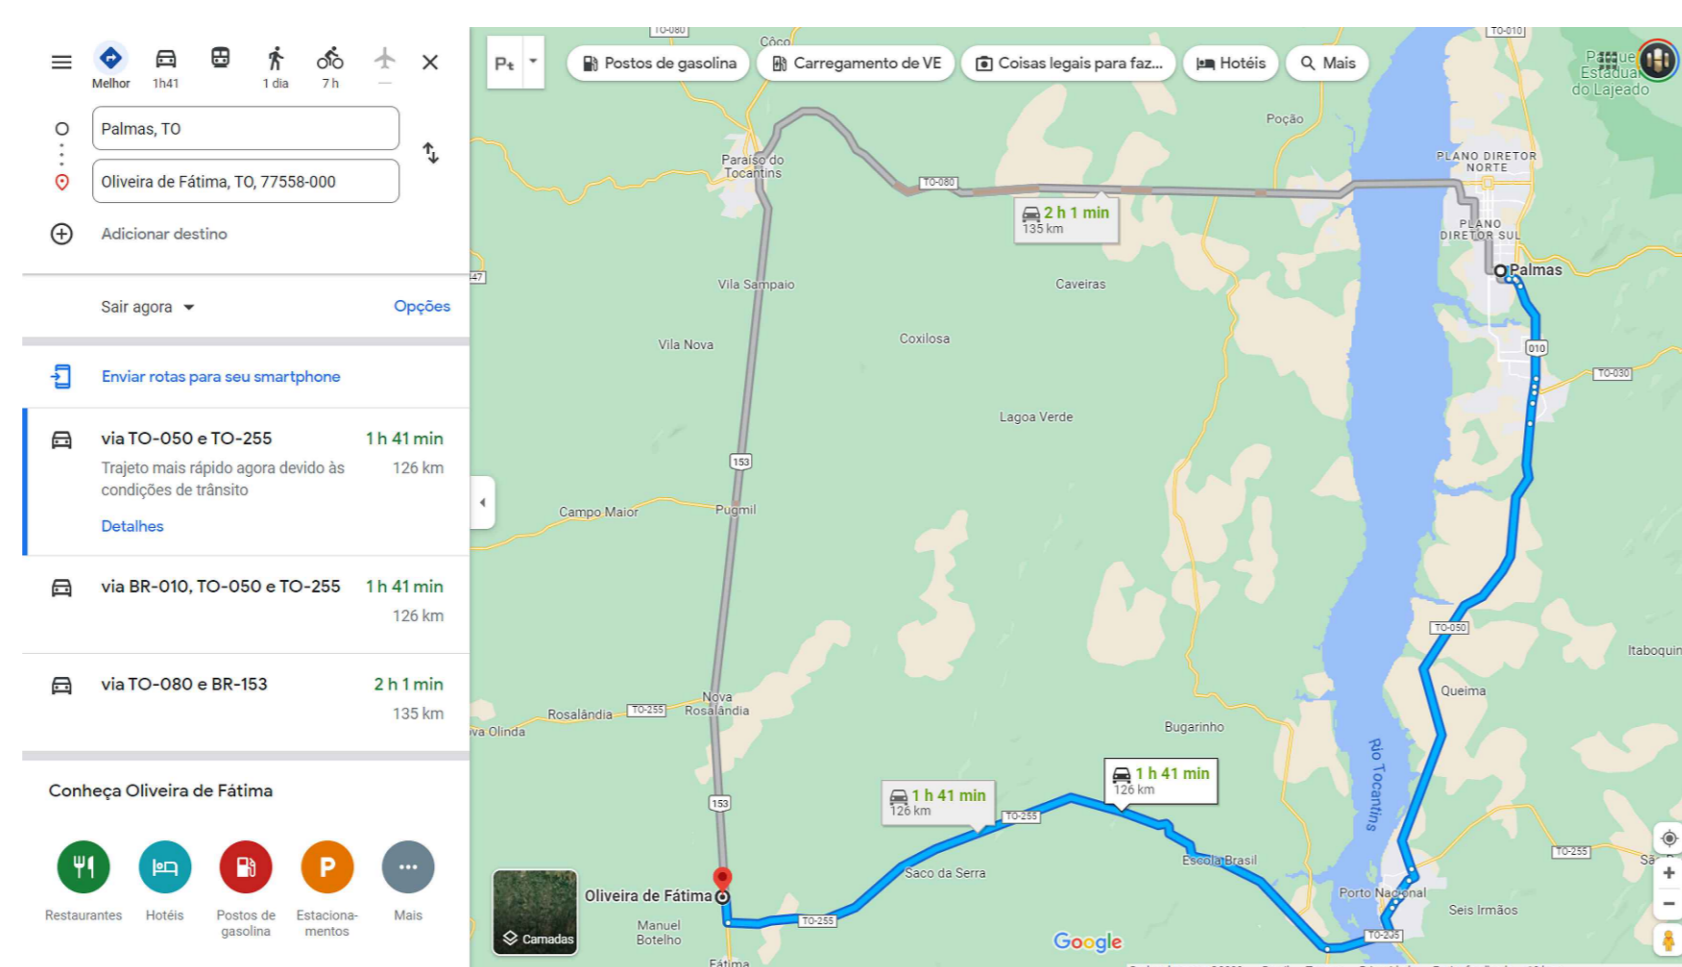

COORDENADAS - TRECHO 02		
point	E	N
1	733514.594	8823158.352
2	733674.958	8823329.770
3	734598.668	8824024.920
4	736044.690	8826203.792
5	736562.957	8826518.344
6	737054.147	8826658.057
COMPRIMENTO TOTAL= 5.433,00m		

ESTRADA VICINAL A SER RECUPERADA
 ——— ESTRADA VICINAL: 5,433km

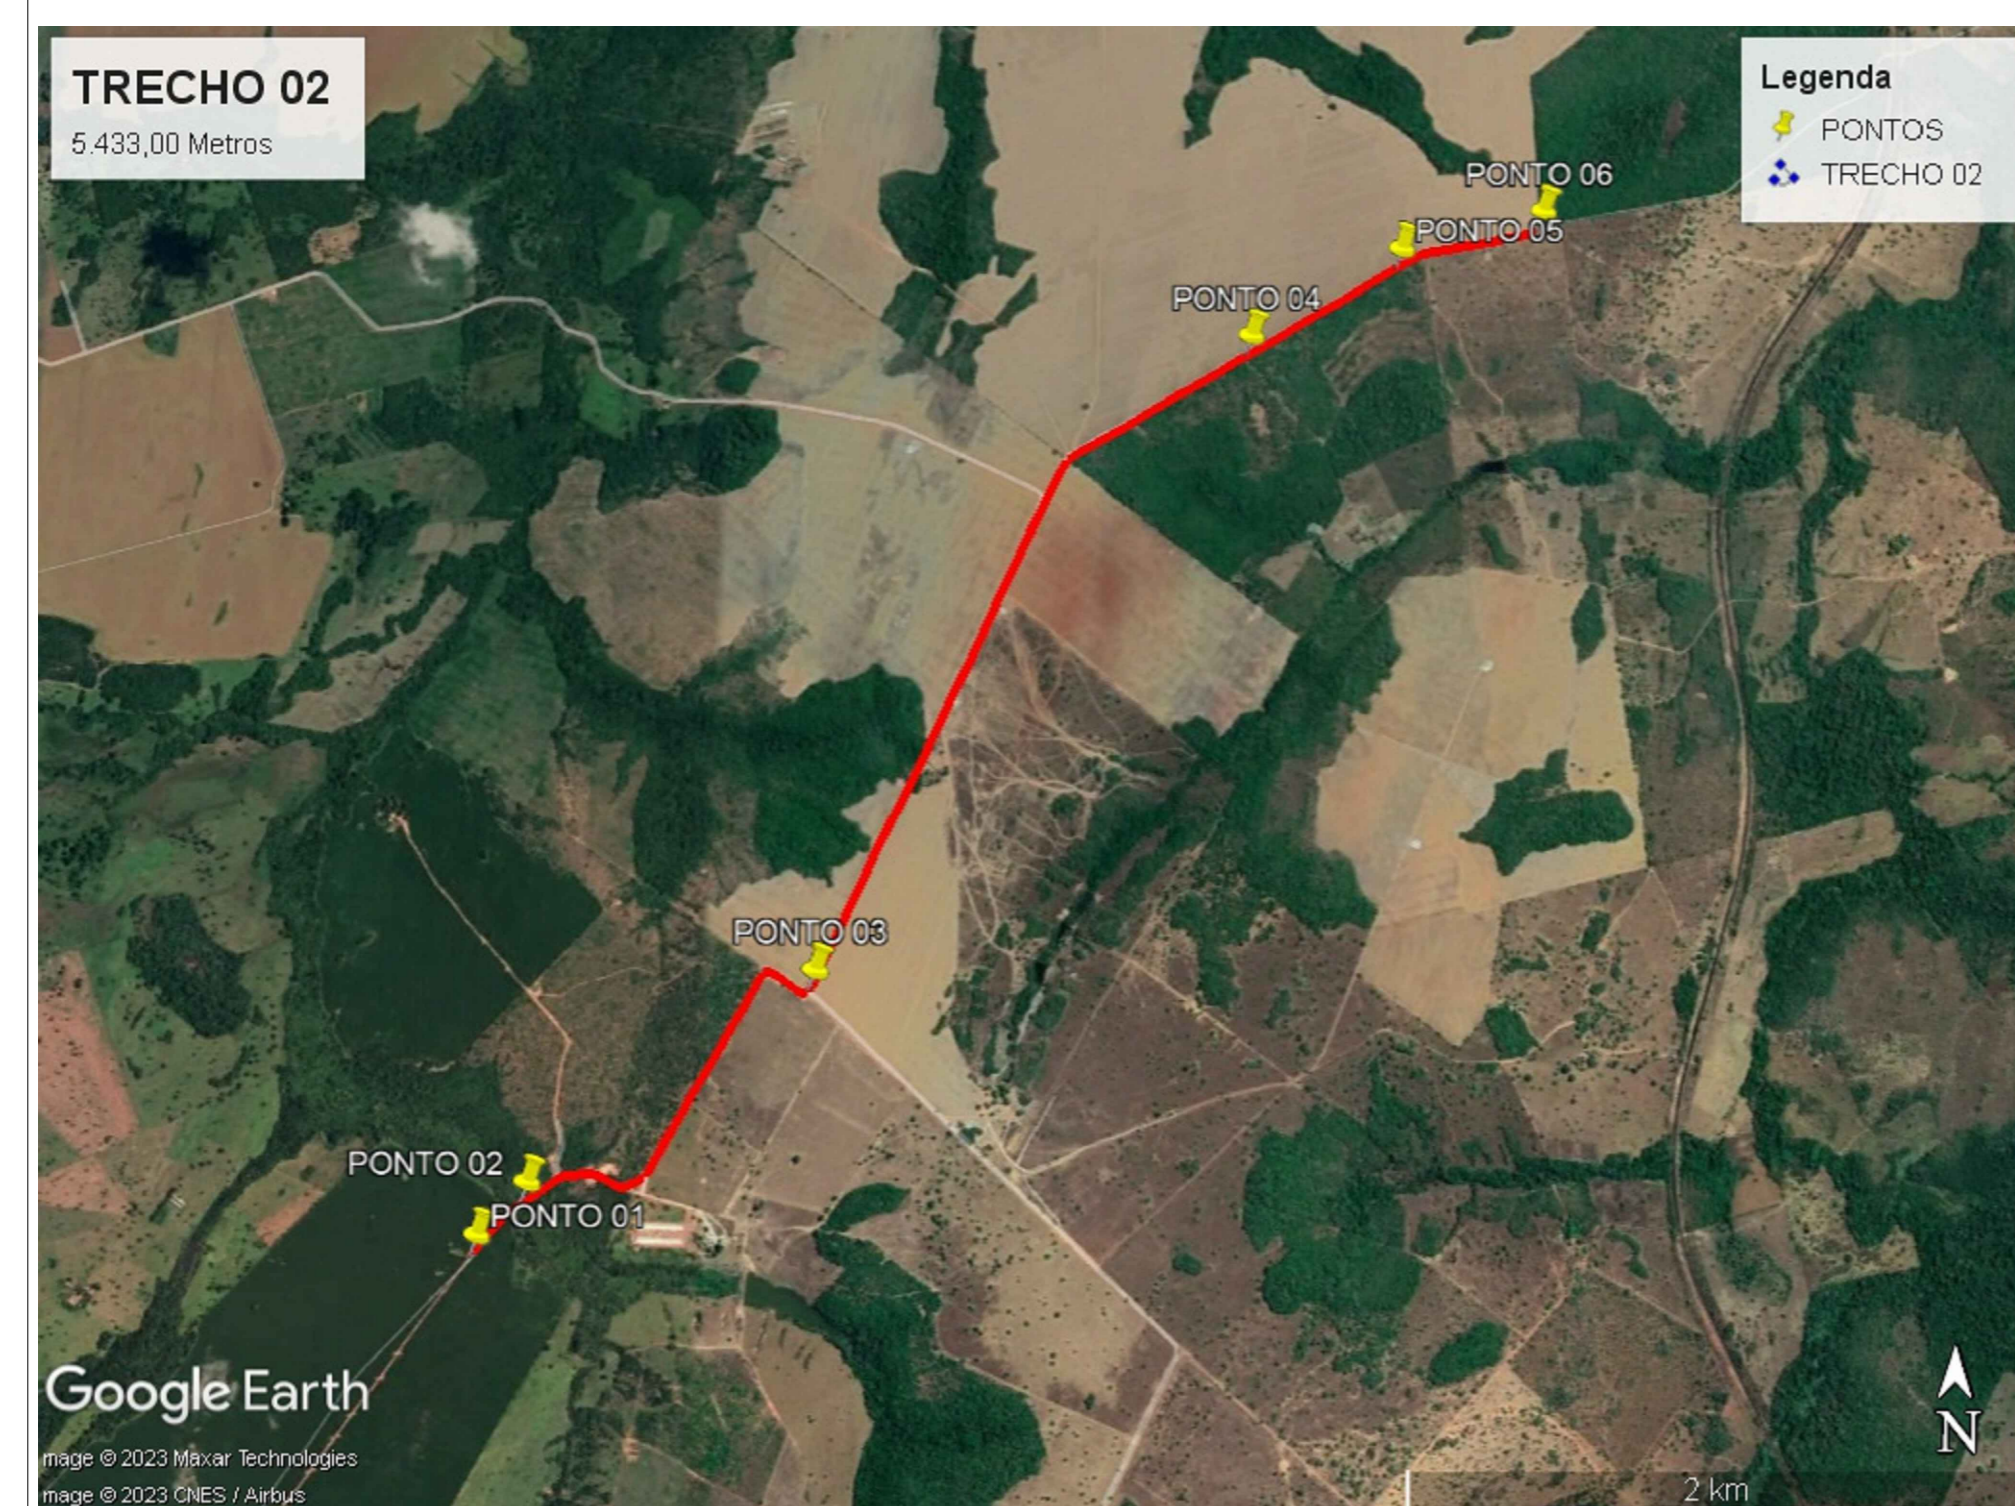

PREFEITURA:	CREA:
BORBEIRO:	

IMPLEMENTAÇÃO		02/03
PROPRIETÁRIO: PREFEITURA MUNICIPAL DE OLIVEIRA DE FÁTIMA - TO		CNPJ: 01.629.809/0001-40
ENDEREÇO: OLIVEIRA DE FÁTIMA - TO		
OBJETO: RECUPERAÇÃO DE ESTRADAS VICINAIS		
QUADRO DE ÁREAS	PROPRIETÁRIO(A):	ASS:
	CNPJ/CPF: 01.629.809/0001-40	NOME: NEREU FONTES DA LUZ
	AUTOR DO PROJETO:	ASS: PREF. MUNICIPAL DE OLIVEIRA DE FÁTIMA
	CREA: 321987/D-TO	NOME: FELIPE DE HAVILA GOMES PEREIRA
	CO-AUTOR DO PROJETO:	ASS:
	CREA: 322329/AP-TO	NOME:
ESCALA: 1 : 10.000	DATA: ABRIL DE 2023	DATA ATUALIZADA: ABRIL DE 2023
CONTEÚDO: -PLANTA DE PAVIMENTAÇÃO -SITUAÇÃO -LOCAÇÃO -MAPAS DE DMT'S -DETALHES		

