



PLANTA PAVIMENTAÇÃO
ESCALA ----- 1:10000

RESUMO DAS COORDENADAS

Tabela de Coordenadas - Estrada Vicinal 01			
PONTOS	E	N	DIREÇÃO
1	722995.791	8816768.868	-
2	723171.730	8816873.008	1-2
3	723327.035	8816811.694	2-3
4	723371.944	8816768.889	3-4
5	723409.677	8816726.508	4-5
6	723553.021	8816657.029	5-6
7	723745.549	8816577.310	6-7
8	724042.550	8816454.333	7-8
9	724338.903	8816331.202	8-9
10	724496.876	8816270.229	9-10
11	724793.406	8816247.985	10-11
12	725428.400	8816205.400	11-12
13	725718.535	8816185.680	12-13
14	726350.287	8816142.512	13-14
15	726665.452	8816123.346	14-15
16	726987.077	8816104.698	15-16
17	727128.513	8816123.429	15-16
18	727400.919	8816171.316	16-17
19	727633.503	8816213.727	17-18
-		Comprimento	4.618,95m

ESTRADA VICINAL A SER RECUPERADA
 ESTRADA VICINAL 01 TOTAL=4.618,95m

PREFEITURA: _____ CREA: _____
 BOMBEIRO: _____

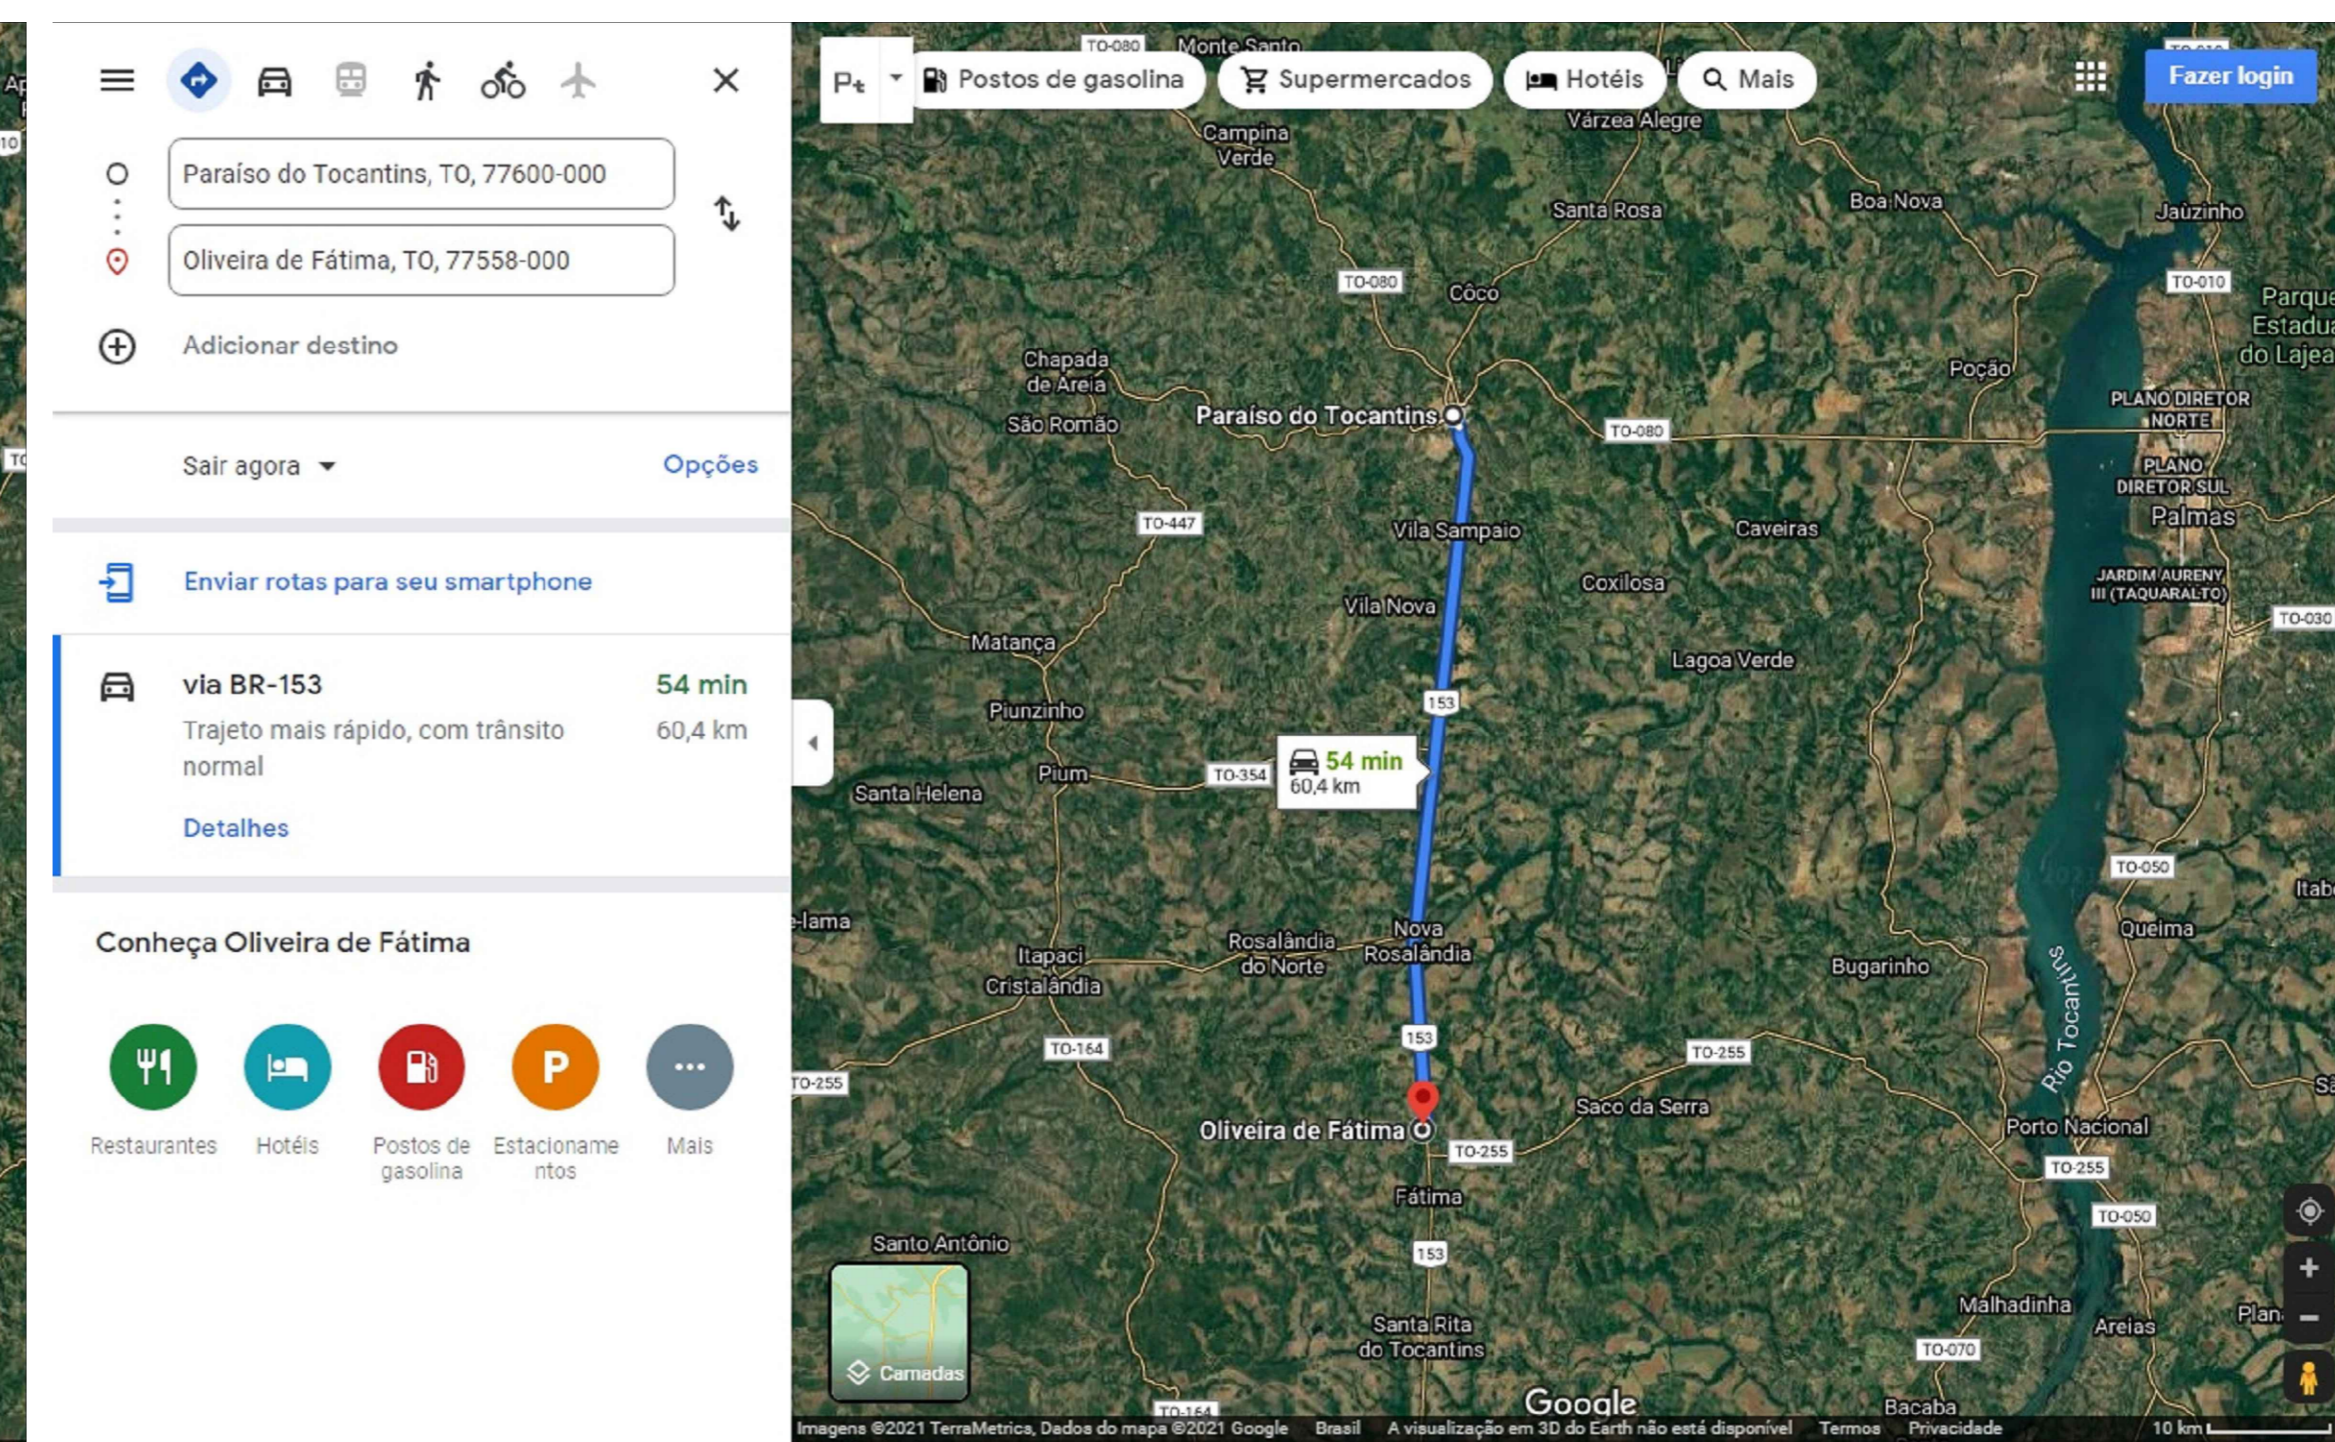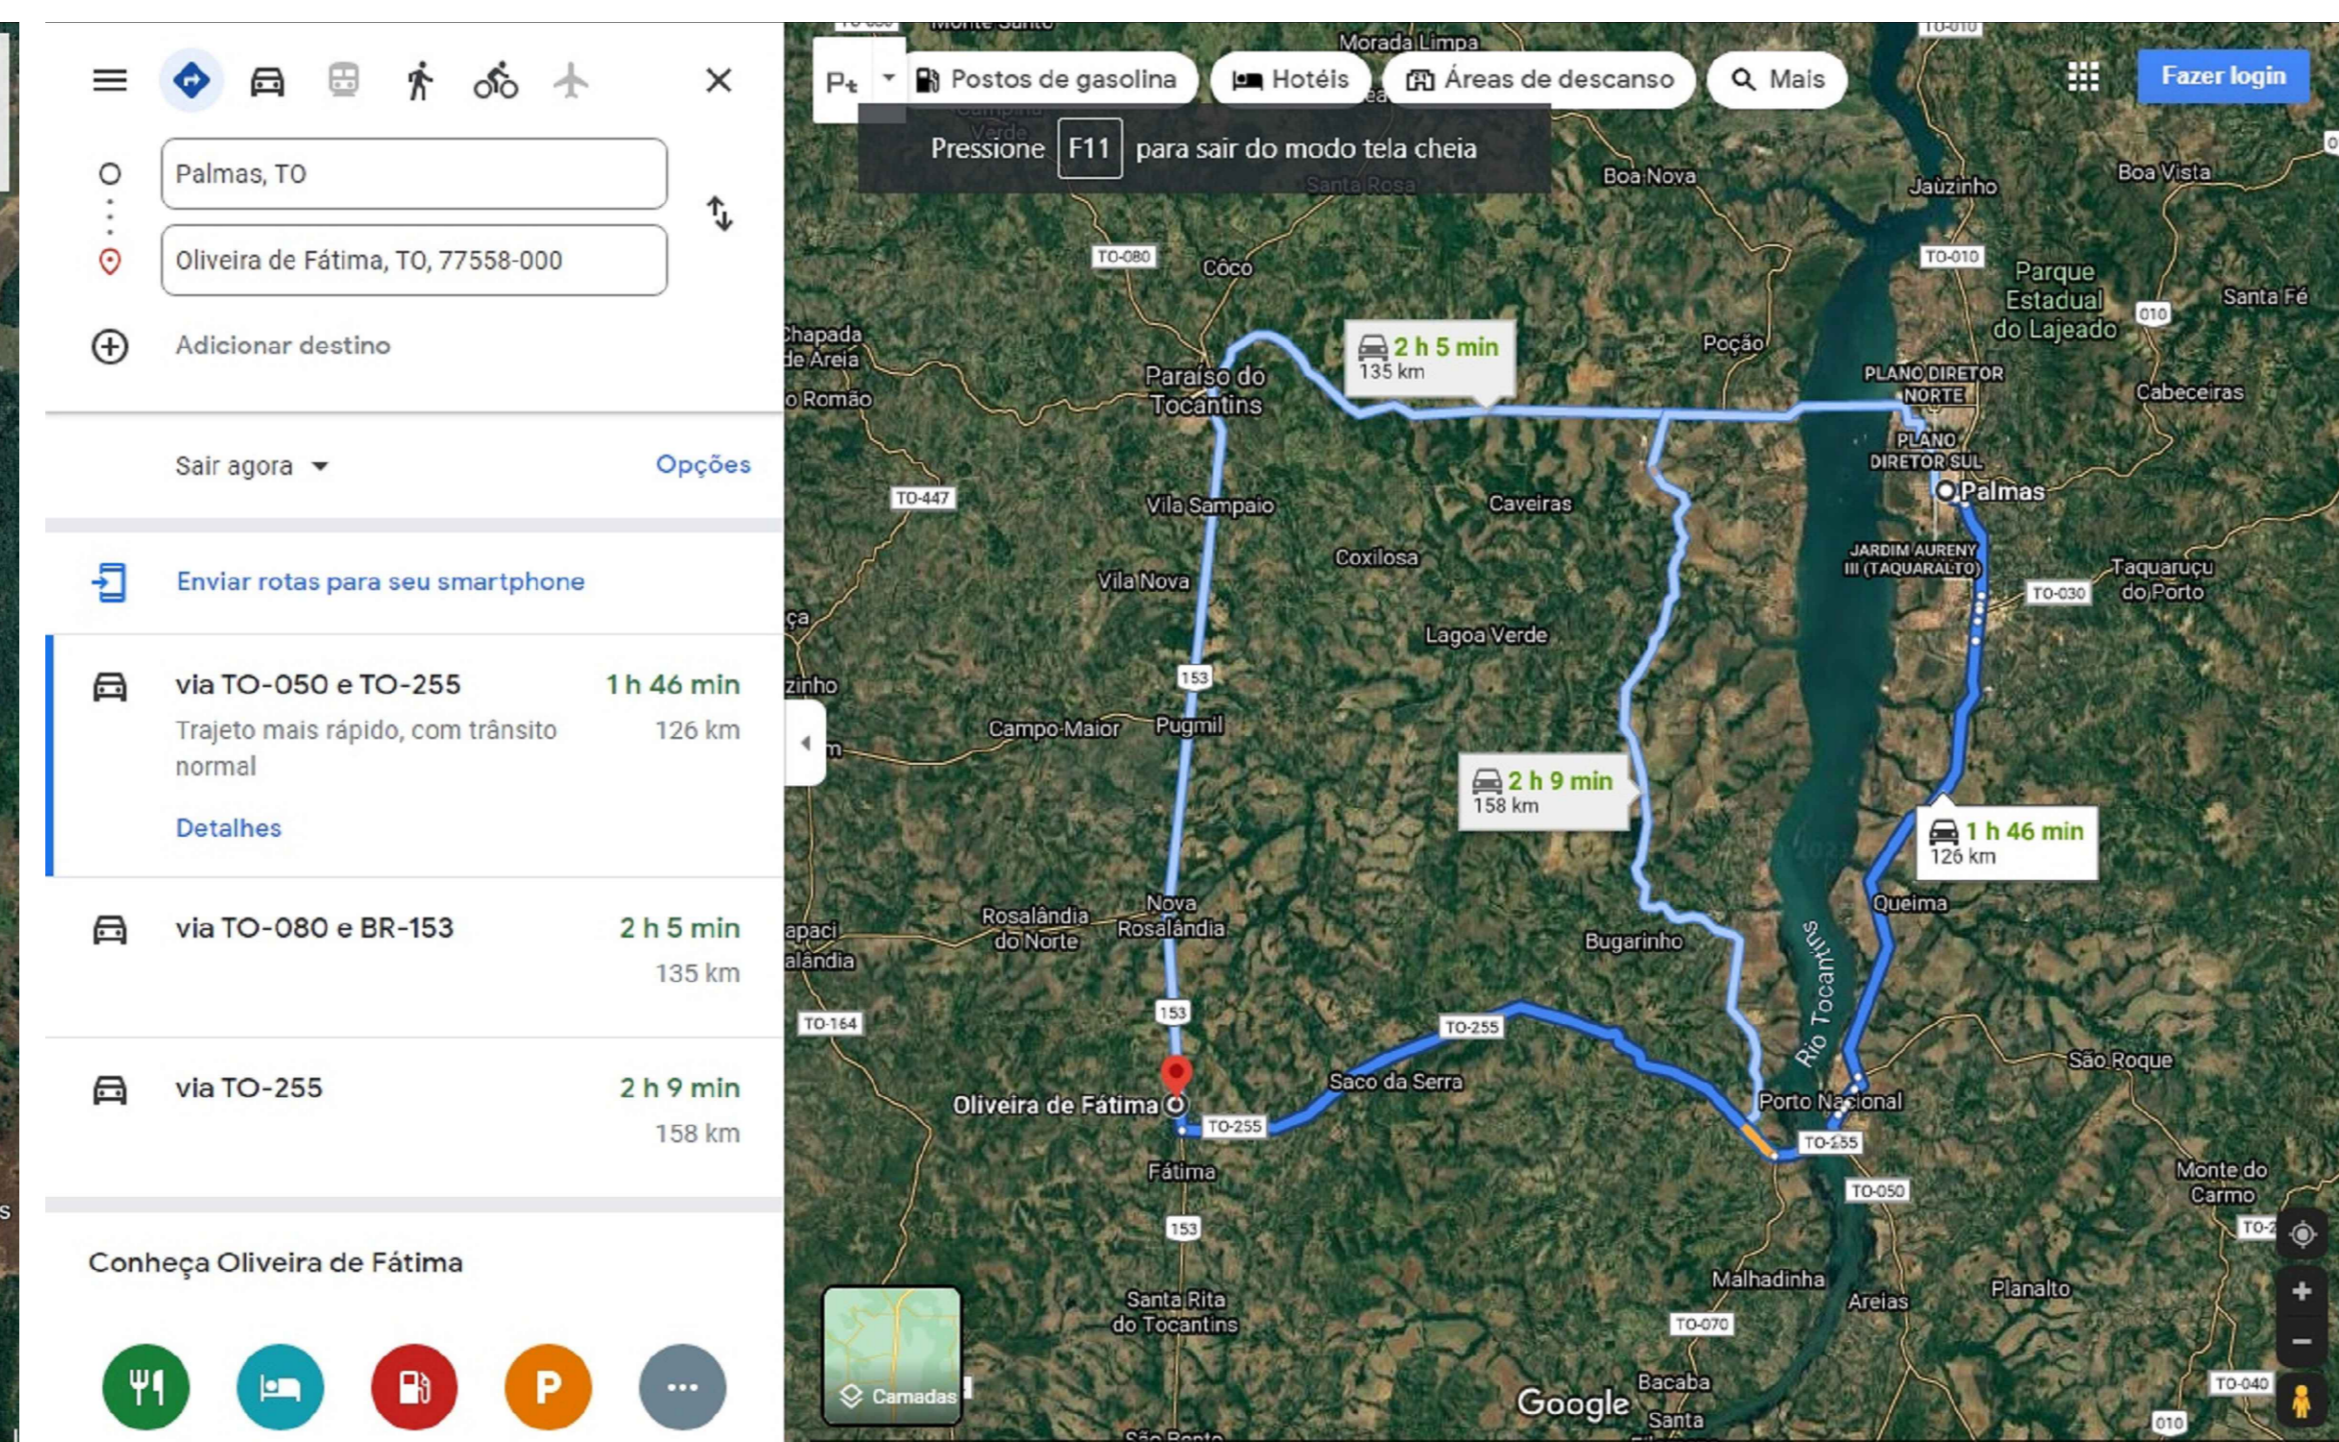

IMPLANTAÇÃO		01/
		03
PROPRIETÁRIO: PREFEITURA MUNICIPAL DE OLIVEIRA DE FÁTIMA - TO		CNPJ: 01.629.809/0001-40
ENDEREÇO: OLIVEIRA DE FÁTIMA - TO		
OBJETO: RECUPERAÇÃO DE ESTRADAS VICINAIS		
QUADRO DE ÁREAS	PROPRIETÁRIO(S):	ASS:
	CNPJ/CPF: 01.629.809/0001-40	NOME: NEREU FONTES DA LUZ
		PREF. MUNICIPAL DE OLIVEIRA DE FÁTIMA
	AUTOR DO PROJETO:	ASS:
	CREA: 3219670-TO	NOME: FELIPE DE HÁVILA GOMES PEREIRA
	CO-AUTOR DO PROJETO:	ASS:
	CREA:	NOME:
ESCALA:	INDICADA	DATA: ABRIL DE 2022
		DATA ATUALIZADA: ABRIL DE 2022
<p>CONTÉUDO:</p> <ul style="list-style-type: none"> -PLANTA PAVIMENTAÇÃO -SITUAÇÃO -LOCAÇÃO -MAPAS DE DMT'S -DETALHES 		
<p>PREFEITURA MUNICIPAL DE Oliveira de Fátima Um governo para todos</p>		<p>HPrime Assessoria & Engenharia</p>