


RESUMO DAS COORDENADAS

Tabela de Coordenadas - Estrada Vicinal 03			
PONTONS	E	N	DIREÇÃO
1	735552.315	8813529.460	-
2	735692.785	8813864.656	1-2
3	735897.867	8814106.998	2-3
4	736054.787	8814281.296	3-4
5	736073.957	8814649.596	4-5
6	736097.750	8814945.267	5-6
7	736341.148	8815480.710	6-7
8	736720.730	8815637.701	7-8
9	737074.784	8815774.165	8-9
10	737424.282	8815951.488	9-10
11	737925.439	8816197.878	10-11
12	737320.860	8818324.760	11-12
-	Comprimento		3.914,65m

ESTRADA VICINAL A SER RECUPERADA
 ——— ESTRADA VICINAL 03 TOTAL=3.914,65m

PROPRIETÁRIO: _____ CREA: _____
 BOMBEIRO: _____

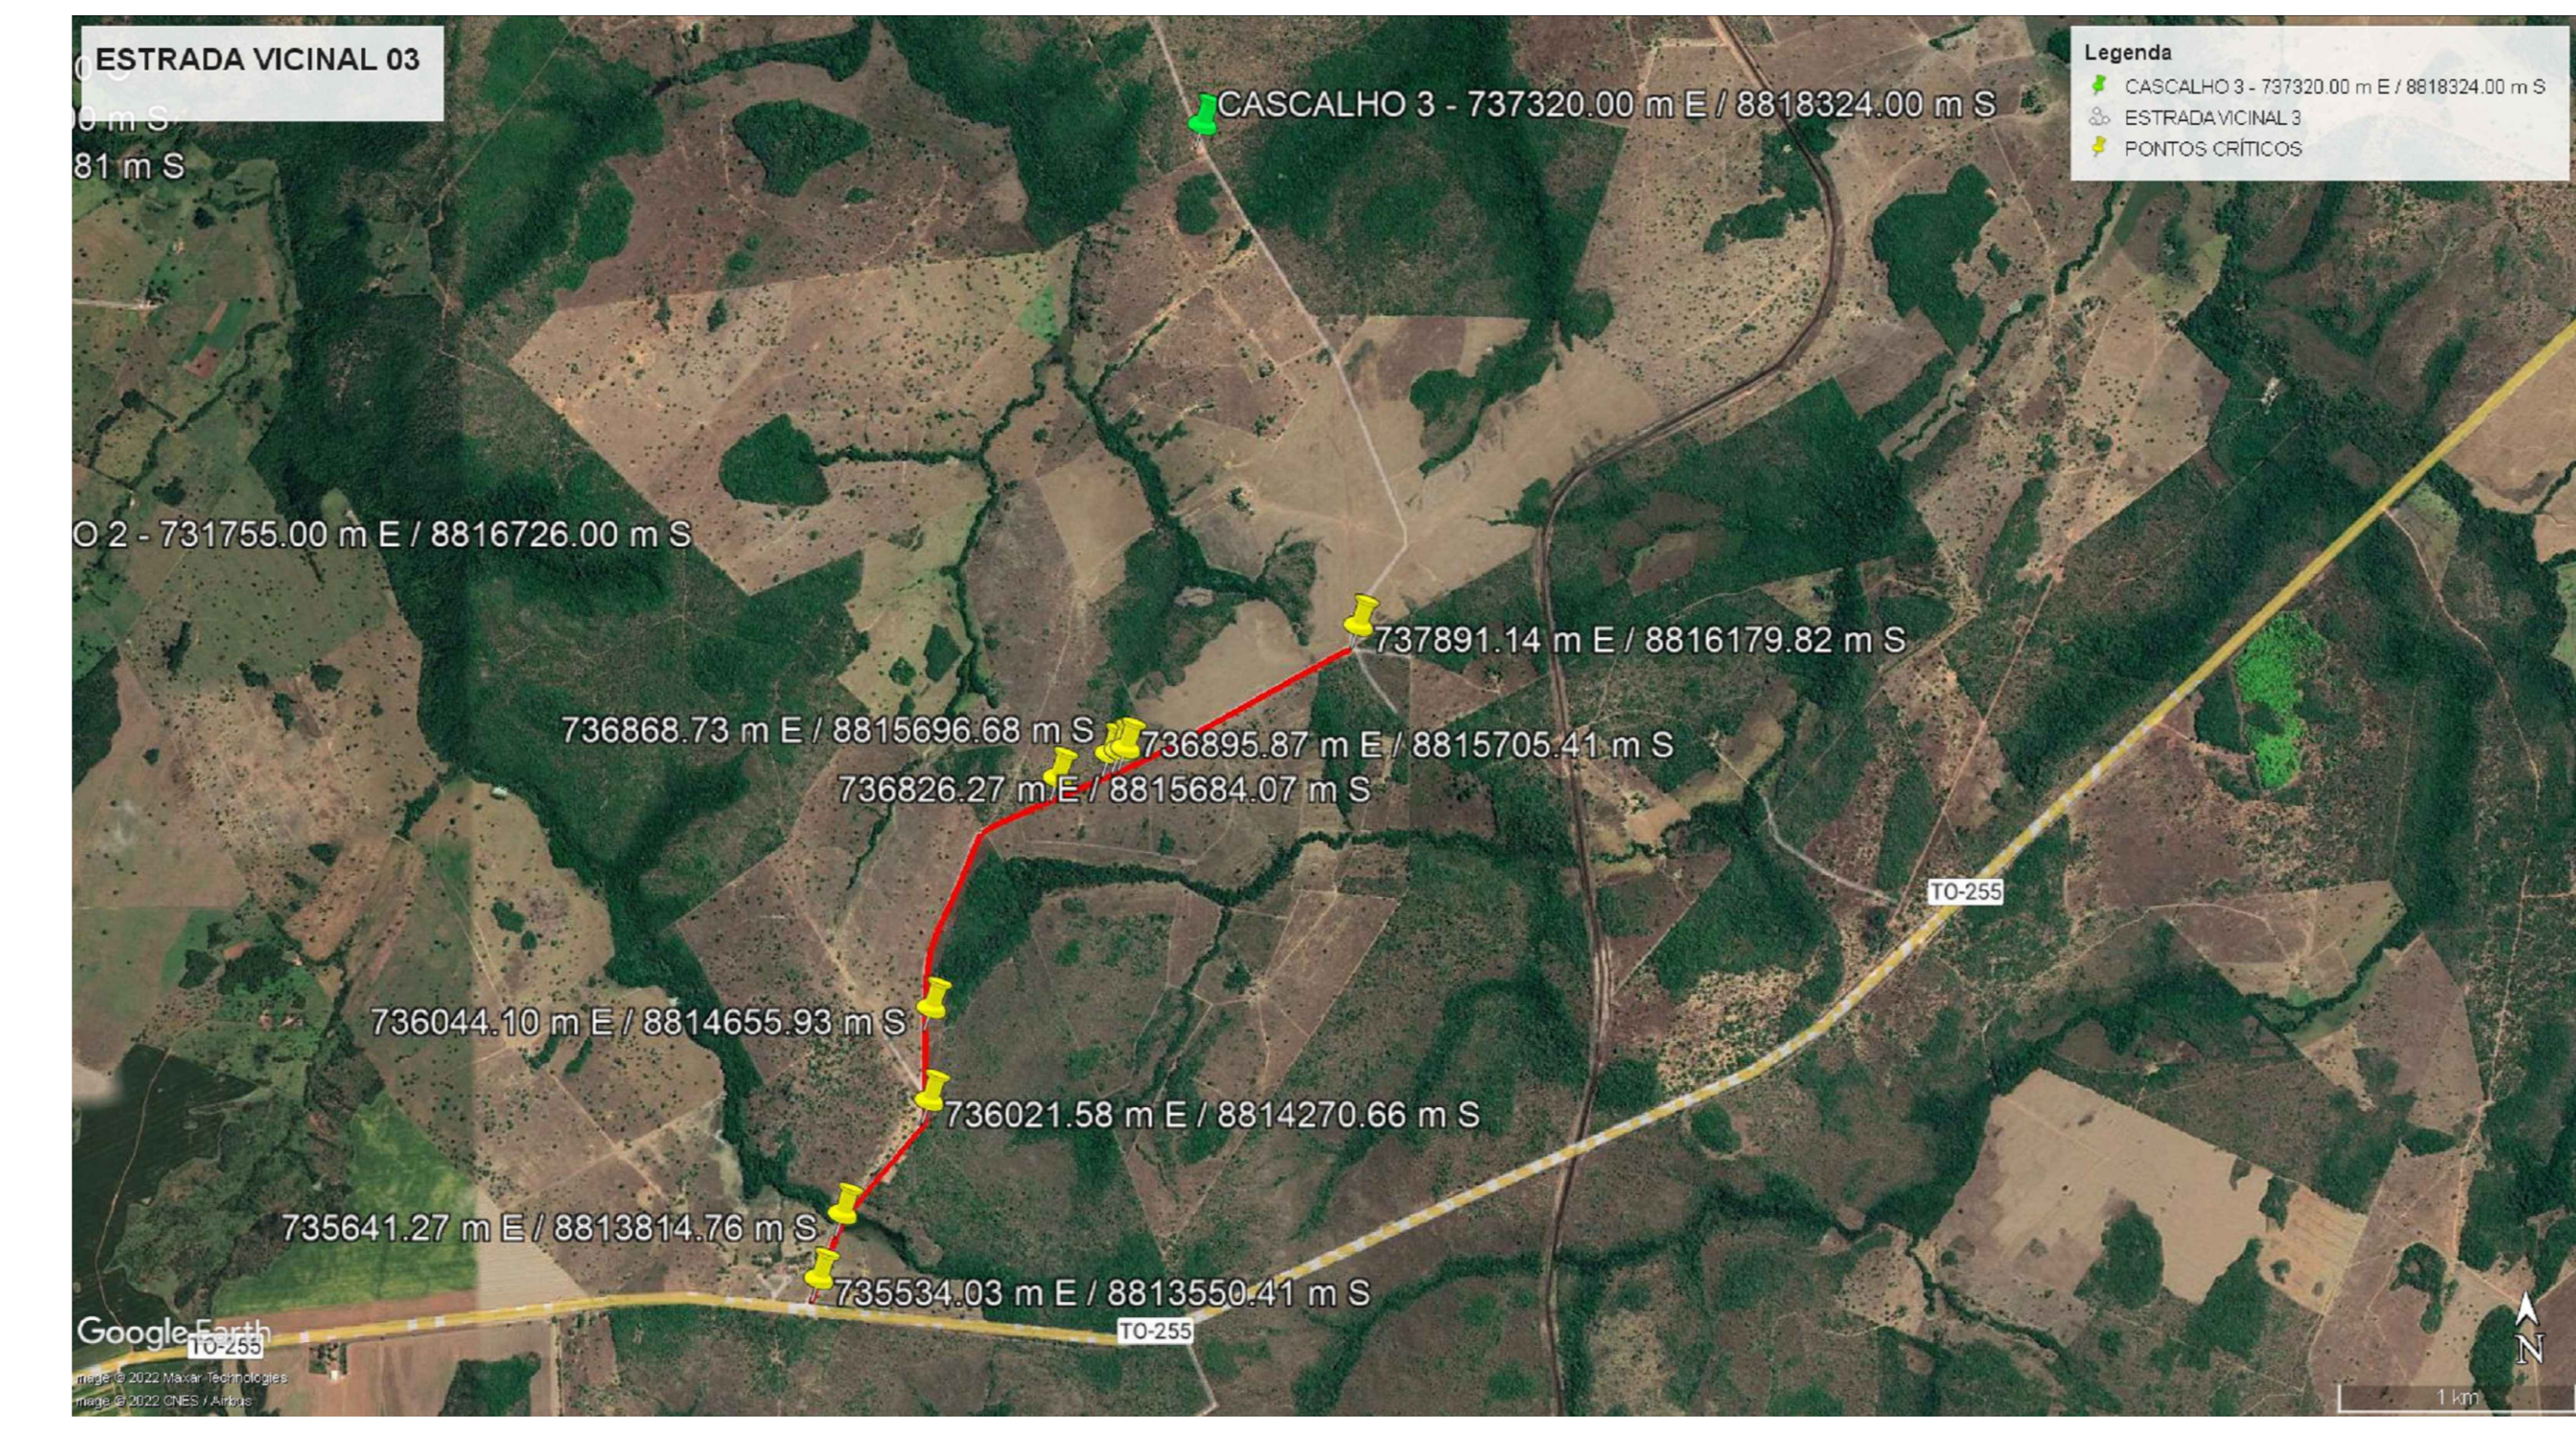

PLANTA PAVIMENTAÇÃO
 ESCALA ----- 1:10000

PROJETO:		PÁGINA:	
PAVIMENTAÇÃO		03 / 03	
PROPRIETÁRIO: PREFEITURA MUNICIPAL DE OLIVEIRA DE FÁTIMA - TO		CNPJ: 01.629.809/0001-40	
ENDEREÇO: OLIVEIRA DE FÁTIMA - TO		OBJETO: RECUPERAÇÃO DE ESTRADAS VICINAIS	
QUADRO DE ÁREAS	PROPRIETÁRIO(A):	ASS:	
	CNPJ/CPF: 01.629.809/0001-40	NOME: NEREU FONTES DA LUZ	
	AUTOR DO PROJETO:	ASS:	
	CREA: 3219670-TO	NOME: FELIPE DE HÁVILA GOMES PEREIRA	ENGENHEIRO CIVIL
	CO-AUTOR DO PROJETO:	ASS:	
	CREA:	NOME:	
	CP:	NOME:	
ESCALA:	INDICADA	DATA:	ABRIL DE 2022
DATA:	ABRIL DE 2022	DATA:	ABRIL DE 2022
CONTÉUDO:	- PLANTA PAVIMENTAÇÃO		
	- SITUAÇÃO		
	- MAPAS DE DMT'S		
	- DETALHES		