


## CORTE TRANSVERSAL - AA'

ESC: 1/75

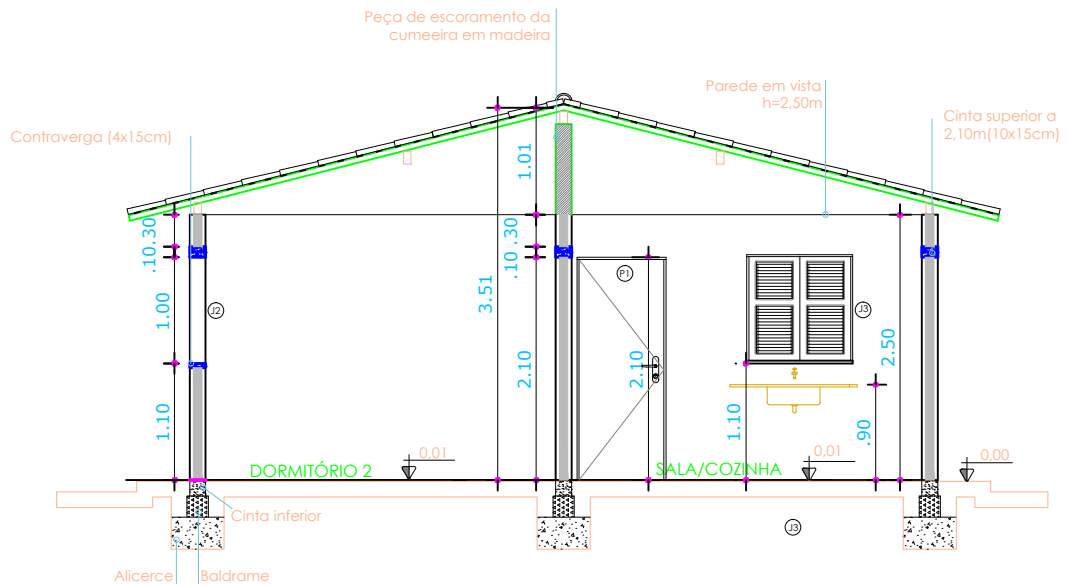

## CORTE TRANSVERSAL - CC'

ESC: 1/75

### PROGRAMA MUNICIPAL DE HABITAÇÃO

UNIDADE HABITACIONAL - PROJETO ARQUITETÔNICO - CORTES AA' E CC'

Resp. Técnico:

Felipe de Hávila Gomes Pereira  
 Engenheiro Civil  
 CREA: 321967/D-TO

Escala: 1/75

Área Útil: 48,37 m<sup>2</sup>

Área Construída: 56,40 m<sup>2</sup>

Desenho:

**05/16**