


Previsão de
ampliação das
casas

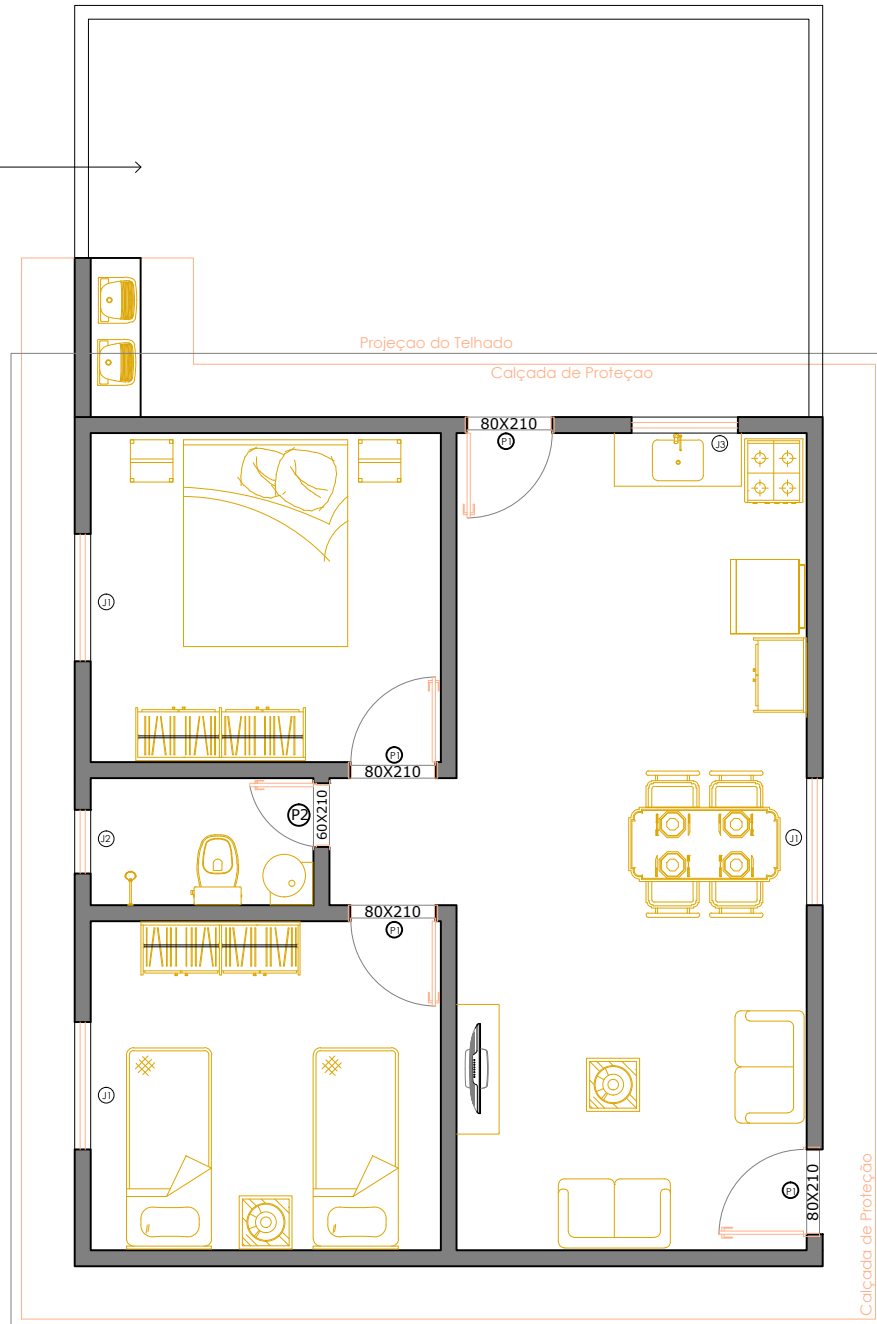

LAYOUT

ESC: 1/75

PROGRAMA MUNICIPAL DE HABITAÇÃO

UNIDADE HABITACIONAL - PROJETO ARQUITETÔNICO - LAY OUT

Resp. Técnico:

Felipe de Hávila Gomes Pereira
Engenheiro Civil
CREA: 321967/D-TO

Escala: 1/75

Área Útil: 48,37 m²

Área Construída: 56,40 m²

Desenho:

02/16