

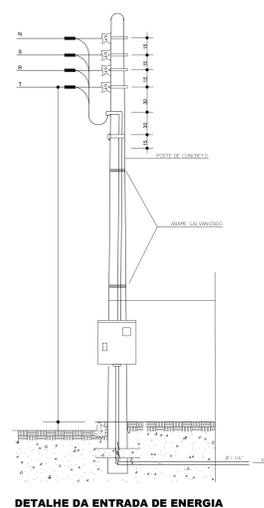
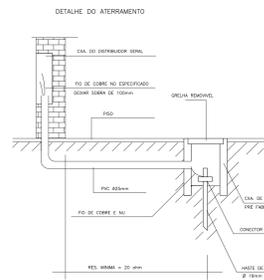


CABO	MEMÓRIA	DESCRIÇÃO
4,0	=26,05*3+27,82*5+25,30*7+25,43*3+27,51*5+25,80*7+13,92*9 77,98*9+18,89*17+9*3*8(SUBIDA POSTE) TOTAL= 2.153,02 m	ILUMINAÇÃO CAMPO
10,0	=50,00*5 TOTAL = 250,00 m	ALIMENTAÇÃO


CIRCUITO	LAMPADAS 20W	LAMPADAS 400W	TOMADAS 100W	TUBES 200W 600W	AR COND 2300W	POTENCIA (W)	FASE	TENSAO (V)	FIO (mm²)	CORRENTE (A)	DISJUNTOR (A)	DESCRIÇÃO
CIRCUITO 1	-	3	-	-	-	1200	S	220	4,0	5,45	20	ILUMINAÇÃO GERAL
CIRCUITO 2	-	3	-	-	-	1200	S	220	4,0	5,45	20	ILUMINAÇÃO GERAL
CIRCUITO 3	-	3	-	-	-	1200	S	220	4,0	5,45	20	ILUMINAÇÃO GERAL
CIRCUITO 4	-	3	-	-	-	1200	R	220	4,0	5,45	20	ILUMINAÇÃO GERAL
CIRCUITO 5	-	3	-	-	-	1200	R	220	4,0	5,45	20	ILUMINAÇÃO GERAL
CIRCUITO 6	-	3	-	-	-	1200	R	220	4,0	5,45	20	ILUMINAÇÃO GERAL
CIRCUITO 7	-	3	-	-	-	1200	T	220	4,0	5,45	20	ILUMINAÇÃO GERAL
CIRCUITO 8	-	3	-	-	-	1200	T	220	4,0	5,45	20	ILUMINAÇÃO GERAL
CIRCUITO 9	-	-	-	-	-	-	T	220	4,0	-	-	RESERVA
CIRCUITO 10	-	-	-	-	-	-	T	220	4,0	-	-	RESERVA
CIRCUITO 11	-	-	-	-	-	-	T	220	4,0	-	-	RESERVA
CIRCUITO 12	-	-	-	-	-	-	T	220	4,0	-	-	RESERVA
TOTAL	-	9600	-	-	-	9600	-	220	-	-	40	TRIFASICO

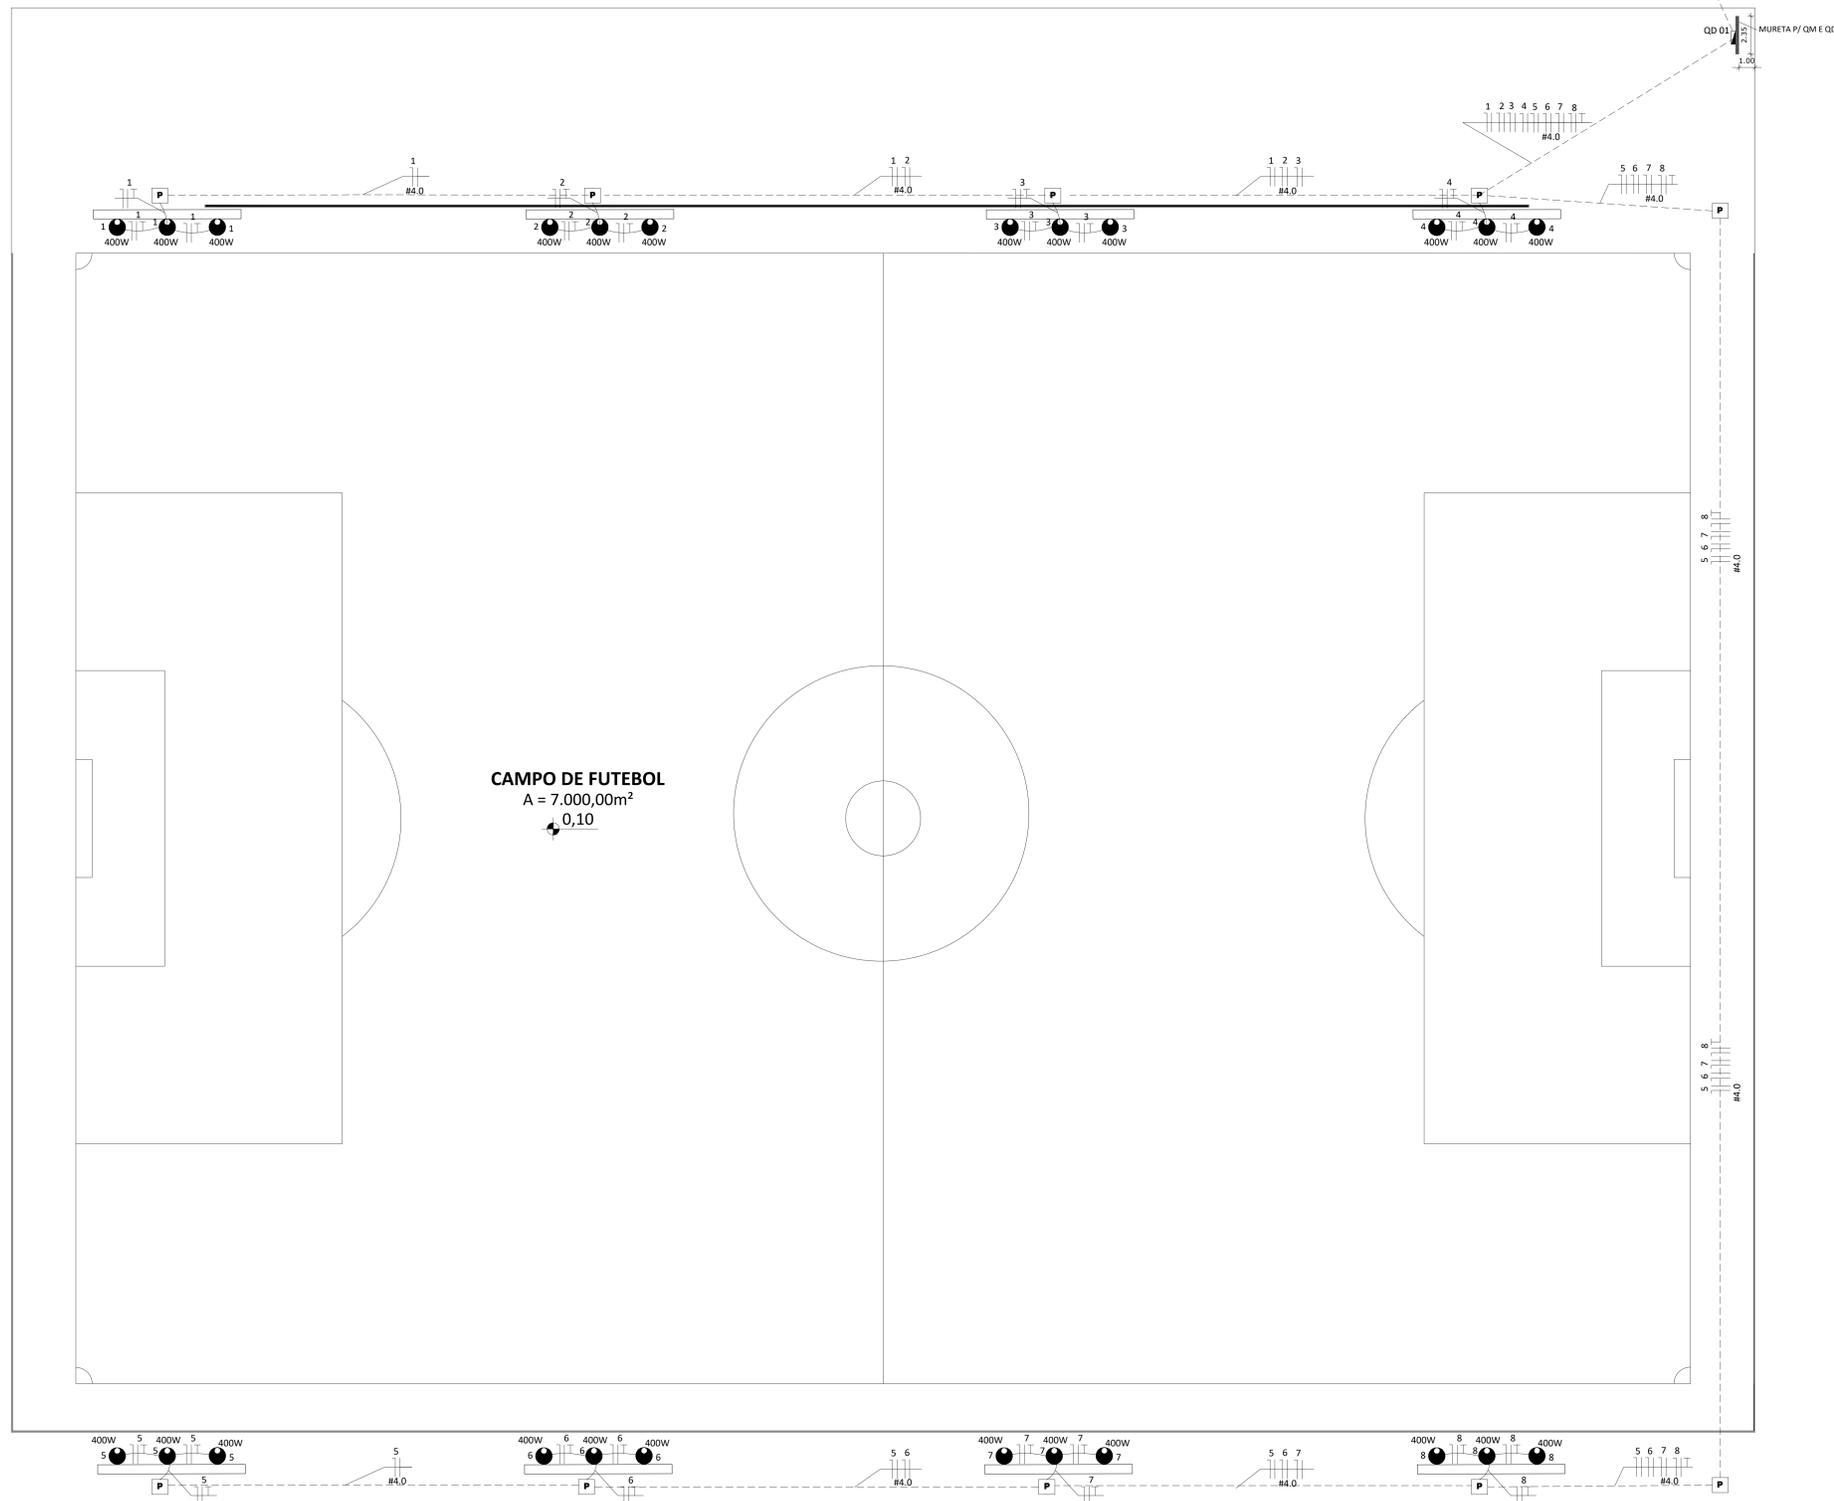

### Diagrama Unifilar - QUADRO

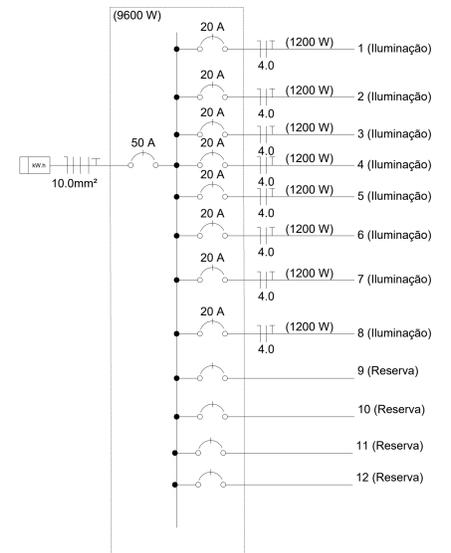

	Lâmpada tipo mercúrio 400W
	Quadro de distribuição - embutir a 1,50m da parede - Geral
	Eletroduto embutido estrutura
	Eletroduto embutido no piso ou laje
	Comando fase
	Comando neutro
	Comando retorno

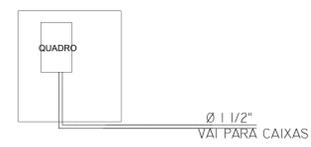

VISTA 1 - QUADROS DE DISTR.

PREFEITURA	CREA	BOMBEIRO OU NATURATINS
<b>PROJETO: ELÉTRICO</b>		<b>FOLHA: UNICA</b>
<b>OBRA: CAMPO DE FUTEBOL</b> <b>PROPRIETÁRIO: PREFEITURA MUNICIPAL DE OLIVEIRA DE FÁTIMA - TO</b> <b>CNPJ: 01 529 809/0001-40</b> <b>ENDERECO: LOTEAMENTO DISTRI TO DE OLIVEIRA DE FÁTIMA DO TOCANTINS Nº 24</b>		
<b>QUADRO DE ÁREAS</b> TERRENO.....9.128,00m² CAMPO DE FUTEBOL.....6.400,00m² ÁREA TOTAL.....6.400,00m²	<b>ASSINATURA PROPRIETÁRIO</b> _____ <b>PREFEITURA MUNICIPAL DE OLIVEIRA DE FÁTIMA - TO</b>	
	<b>AUTOR PROJETO</b> CREA 311 483/D-TO ENGENHEIRO CIVIL _____ <b>ROBSON PEREIRA DA SILVA</b>	
	<b>AUTOR PROJETO</b> CREA 311 483/D-TO ENGENHEIRO CIVIL _____ <b>ROBSON PEREIRA DA SILVA</b>	
ESCALA: INDICADA	DESENHO: MARCOS MAGALHÃES 03.981354220	DATA:
CONTEUDO: PLANTA BAIXA - INSTALAÇÃO ELÉTRICA QUADRO DE DISTRIBUIÇÃO DIAGRAMA UNIFILAR TABELA E LEGENDAS		