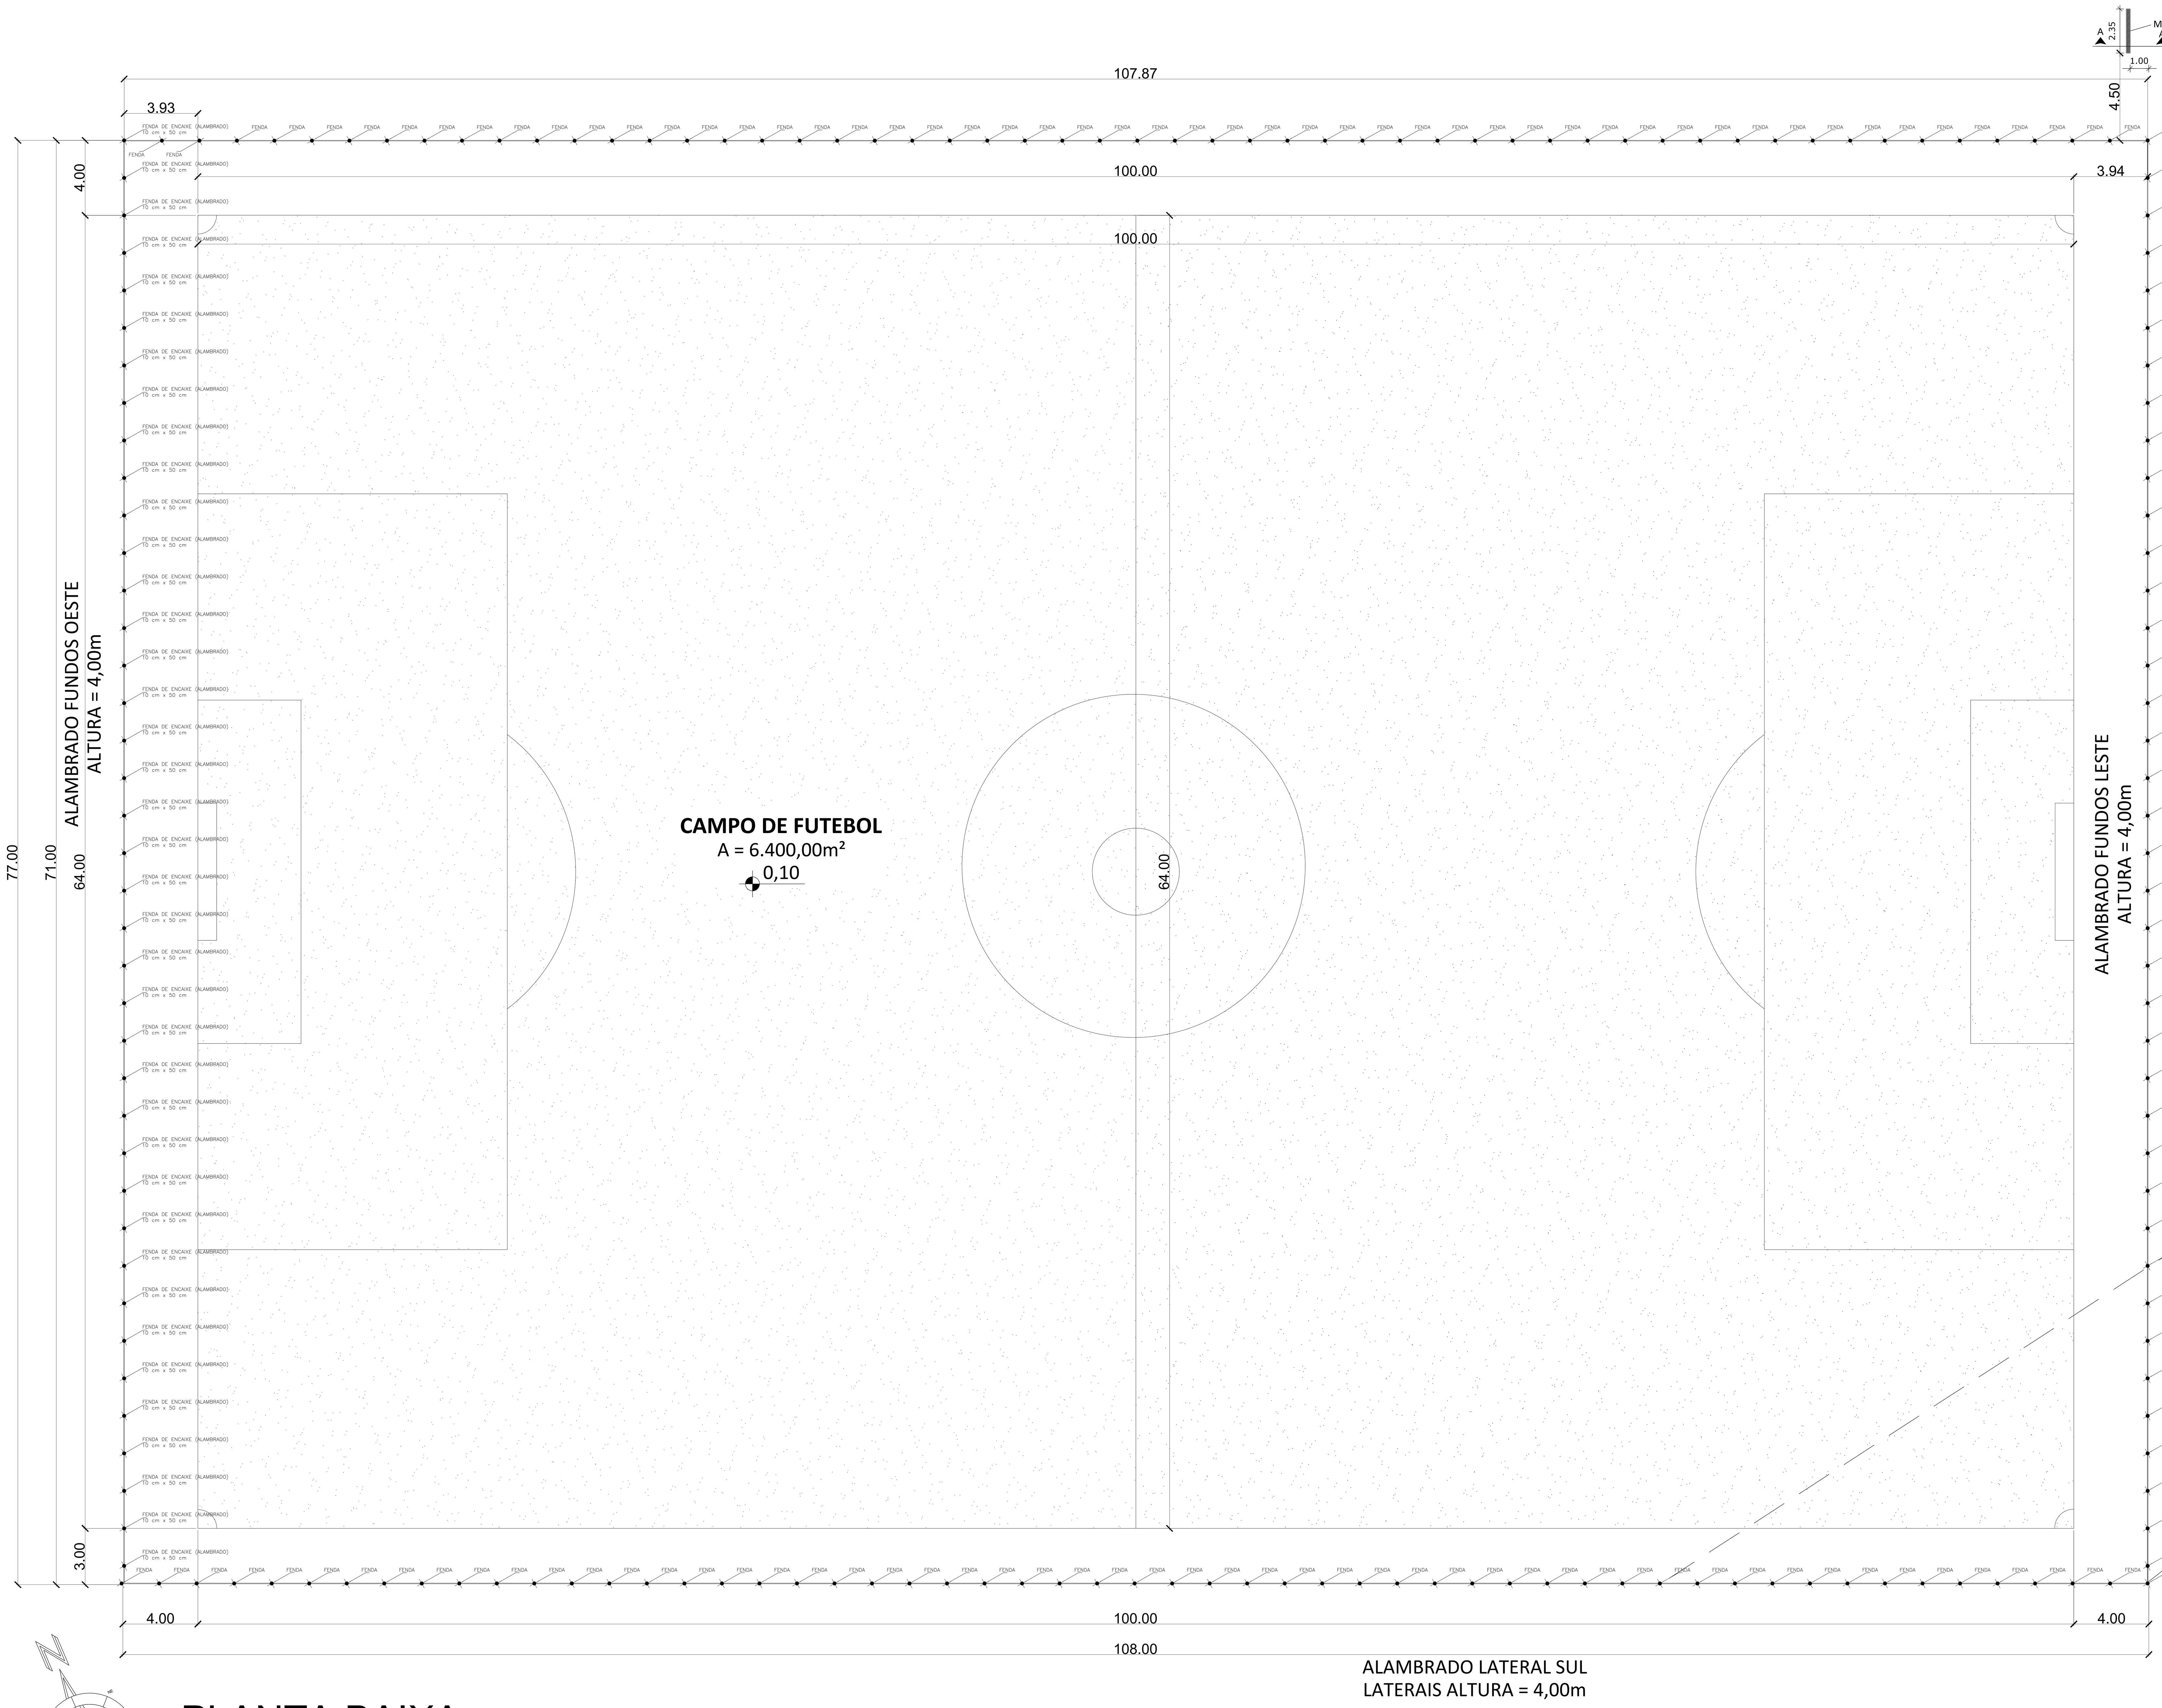

PLANTA BAIXA
ESC: 1/100

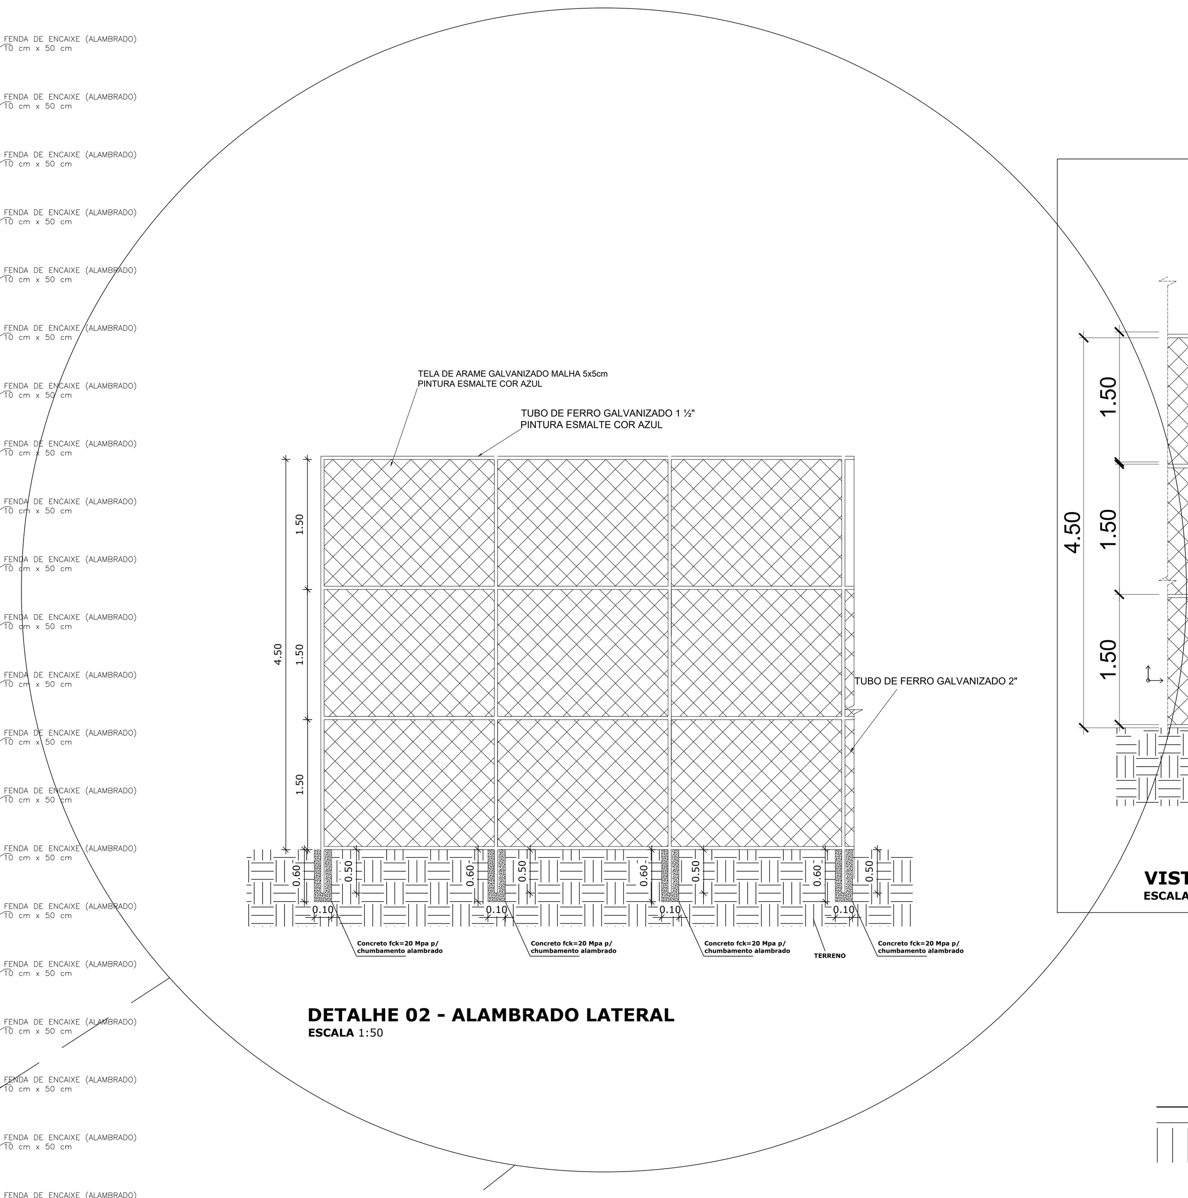

DETALHE 02 - ALAMBRADO LATERAL
ESCALA 1:50

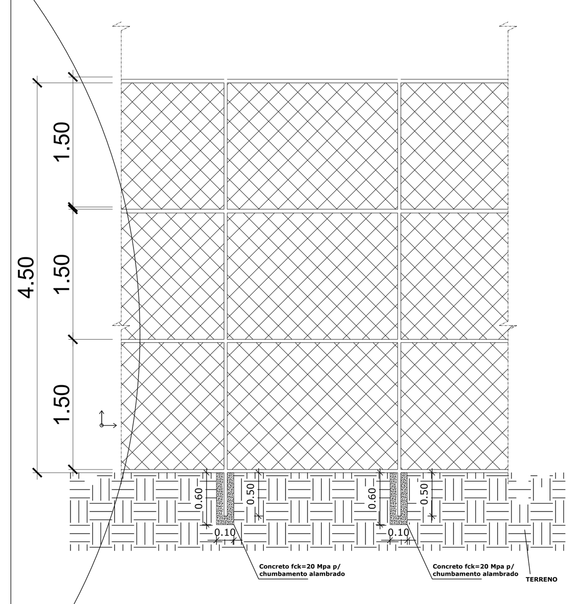

VISTA DO ALAMBRADO (FUNDOS)
ESCALA 1:50

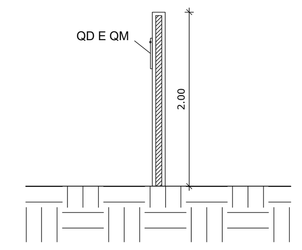

CORTE AA
ESC 1/50

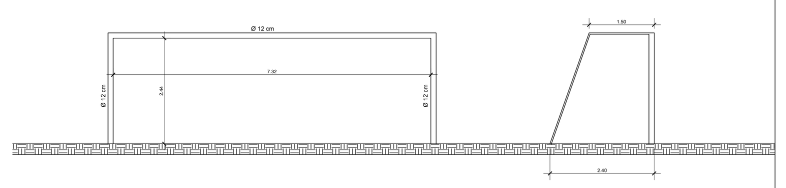

DETALHE TRAVES
ESC 1/100

3D

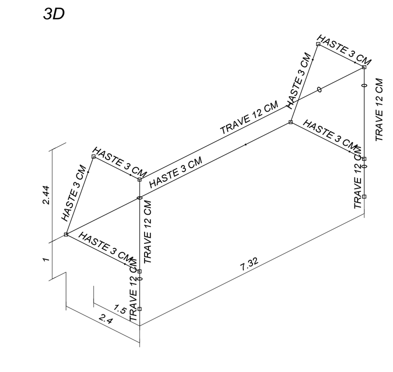

Tabela resumo													
Material		Série	Perfil	Comprimento			Volume			Peso			
Tipo	Designação			Perfil (m)	Série (m)	Material (m)	Perfil (m³)	Série (m³)	Material (m³)	Perfil (kg)	Série (kg)	Material (kg)
Aço dobrado	A-36	TRAVE	TRAVE 12 CM	14.200			0.013			102.87		
			HASTE 3 CM	20.321			0.004			34.45		
					34.521			0.017			137.32	
						34.521			0.017			137.32

Aço dobrado: Quantitativos das superfícies a pintar				
Série	Perfil	Superfície unitária (m²/m)	Comprimento (m)	Formas (m²)
TRAVE	TRAVE 12 CM	0.377	14.200	5.353
	HASTE 3 CM	0.094	20.321	1.915
			Total	7.269

ÁREA DE REDE DE NYLON 2 MM , MALHA 10x10 CM = 40,33 m²

TRAVE OFICIAL
CAMPO DE FUTEBOL
Norma de aço dobrado: ABNT NBR 14762: 2010
Aço dobrado: A-36
Escala: 1:100

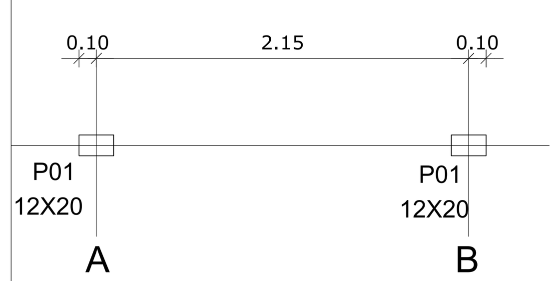

LOCAÇÃO FUNDAÇÕES
esc. 1:25

DETALHES DAS BROCAS
P1 X 2
esc. 1:25

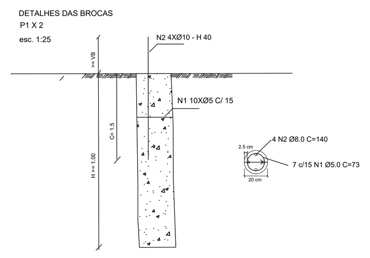

P01 e P02
2 unidades
ESC 1:20

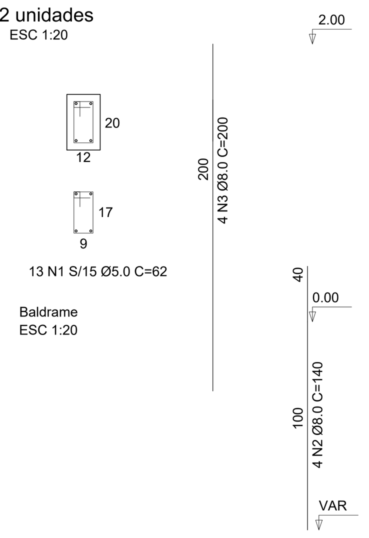

13 N1 S/15 Ø5.0 C=62

Baldrame
ESC 1:20

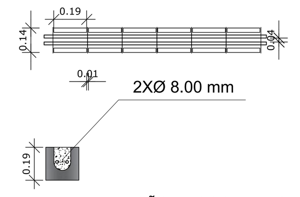

DETALHAMENTO CINTA DE AMARRAÇÃO BLOCO DE CONCRETO
ESC: 1/25

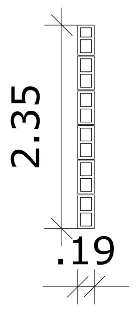

PLANTA ALV. EMBASAMENTO
ESC 1/50

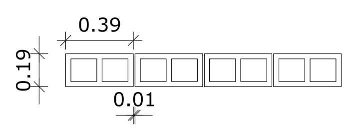

DETALHAMENTO BLOCO DE CONCRETO EMBASAMENTO
ESC: 1/25

PREFEITURA	CREA
	BOMBEIRO OU NATURATINS

PROJETO: **ARQUITETÔNICO** — FOLHA: **UNICA**

OBRA: CAMPO DE FUTEBOL
PROPRIETÁRIO: PREFEITURA MUNICIPAL DE OLIVEIRA DE FÁTIMA - TO
CNPJ: 01.629.809/0001-40
ENDEREÇO: LOTEAMENTO DISTRITO DE OLIVEIRA DE FÁTIMA DO TOCANTINS N° 24

QUADRO DE ÁREAS

TERRENO:...............................9.128,00m²
CAMPO DE FUTEBOL:..............6.400,00m²
ÁREA TOTAL:...........................6.400,00m²

ASSINATURA PROPRIETÁRIO	PREFEITURA MUNICIPAL DE OLIVEIRA DE FÁTIMA - TO
AUTOR PROJETO CREA 311.483/D-TO ENGENHEIRO CIVIL	ROBSON PEREIRA DA SILVA
AUTOR PROJETO CREA 311.483/D-TO ENGENHEIRO CIVIL	ROBSON PEREIRA DA SILVA

ESCALA: INDICADA
DESENHO: THAYSA RODRIGUES
DATA:

CONTEÚDO: PLANTA BAIXA
DETALHE DAS TRAVES
PLANTA DE SITUAÇÃO
DETALHE ALAMBRADO
DETALHAMENTO ESTRUTURAIS
DETALHAMENTO CINTA DE AMARRAÇÃO
PLANTA DE ALVENARIA DE EMBASAMENTO