


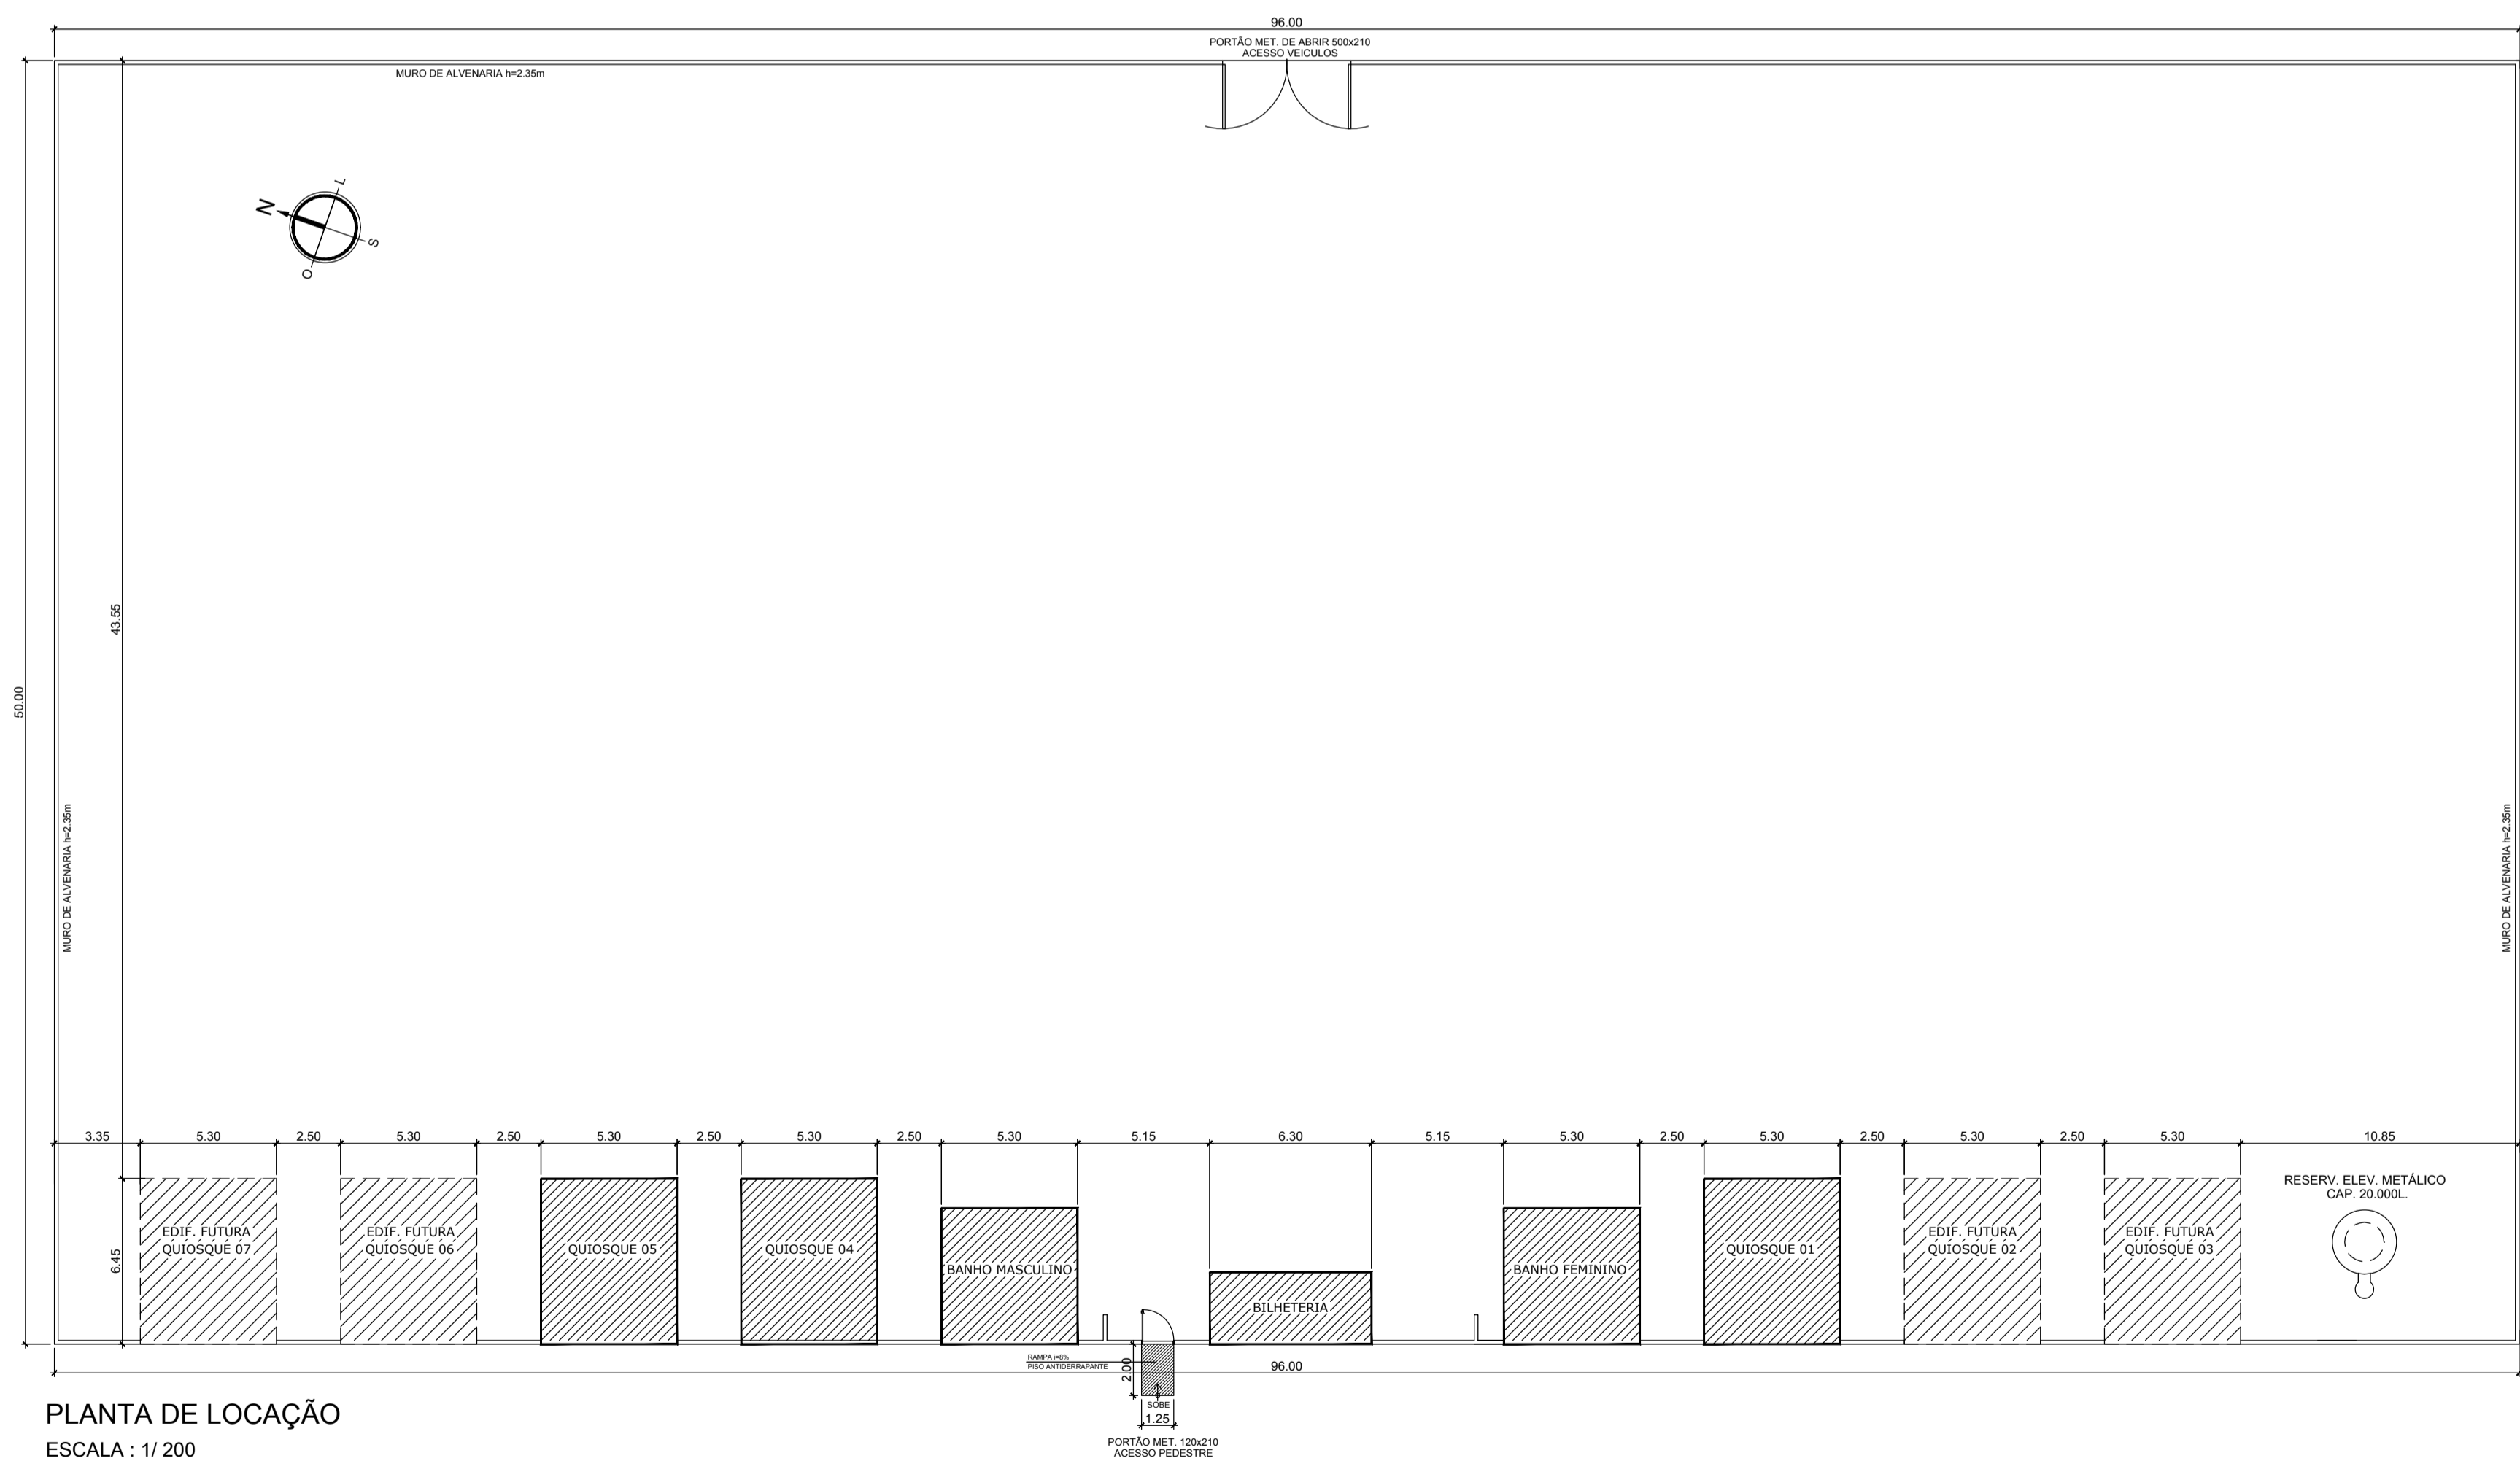

LEGENDA

- EDIF. FUTURA
- A CONSTRUIR



PREFEITURA	BOMBEIRO
------------	----------

PROJETO **ARQUITETÔNICO** FOLHA **5/5**

PROPRIETÁRIO: PREFEITURA MUNICIPAL DE OLIVEIRA DE FÁTIMA
 CNPJ/CPF: 01.629.809/0001
 LOCAL: AV. BERNARDO SAYÃO S/Nº - CENTRO - CEP 77.558-000
 OBRA: 1ª ETAPA DO PARQUE DE EXPOSIÇÕES AGROPECUÁRIAS
 ENDEREÇO DA OBRA: AVENIDA JOSE DIAS QD-19

ÁREAS	PROPRIETÁRIO	ASS. :	
TERRENO : 4.800m²	CNPJ/CPF:		
BILHETERIA: 17.64m²	AUTOR DO PROJETO	ASS. :	
	CREA/TO: 311.483-AP/TO		ENP CIVIL ROBSON PEREIRA DA SILVA
	RRT.		
	RESP. TÉCNICO	ASS. :	
	CREA		
	RRT.		

ESCALA: INDICADAS DATA: ABRIL /2015 ARQUIVO: DESENHO:

CONTEÚDO: - PLANTA DE LOCAÇÃO
 - PLANTA DE SITUAÇÃO
 - LEGENDA