


CROQUI DE LOCALIZAÇÃO CEMITERIO  
S/ ESCALA

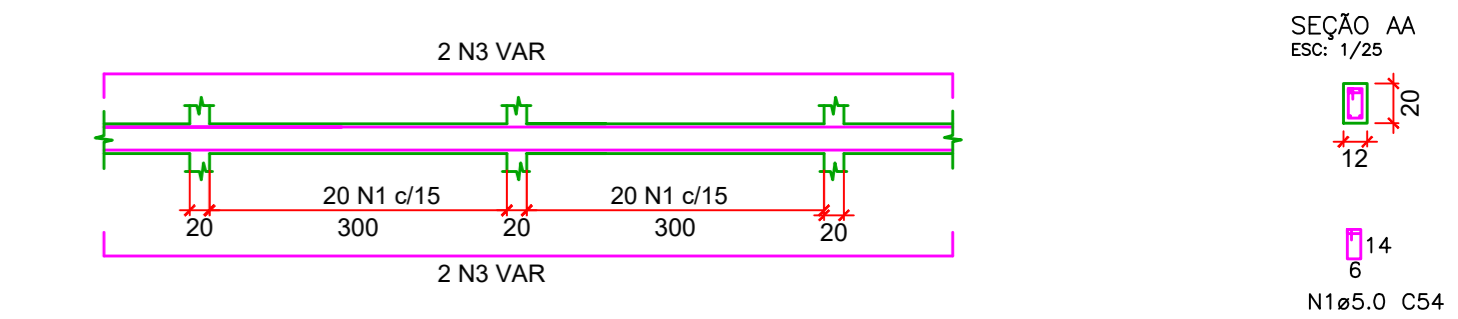

DETALHE - VIGAS BALDRAME  
S/ ESCALA  
Perímetro: 369,59 metros lineares

2 DETALHE - VIGAS  
S/ ESCALA

PILARES  
124 unidades  
Cobertura

RELAÇÃO DO AÇO				
Aço	N	DIAM.	QUANT.	C. TOTAL (m)
60	1	5.0	5503	0,62 3412
50	2	8.0	493	3,70 1823
50	3	8.0	4	369,59 1478

RESUMO DO AÇO			
AÇO	DIAM.	C.TOTAL (m)	PESO (KG)
60	5.0	3412	525,41
50	8.0	3302	1304,16

Area total de formas: 483,92  
Volume de Concreto: 19,81

3 DETALHE - PILARES E BROCCAS  
S/ ESCALA

**NOTA TÉCNICA**


- Perímetro total do muro: 369,59m
- Pilares: 124,00 unidades
- Brocas: 124,00 unidades
- Espaçamento entre pilares: 3,00 m
- Altura do Muro: 2,20m
- Diâmetro Estacas: 25cm
- O arremate das paredes será feito com cinta de amarração moldada in loco.

PREFEITURA	CREA
	BOMBEIRO OU NATURATINS

PROJETO: **MURO DO CEMITÉRIO** FOLHA: **UNICA**

OBRA: CAMPO DE FUTEBOL  
PROPRIETÁRIO: PREFEITURA MUNICIPAL DE OLIVEIRA DE FÁTIMA - TO  
CNPJ: 01.629.809/0001-40  
ENDEREÇO: LOTEAMENTO DISTRITO DE OLIVEIRA DE FÁTIMA DO TOCANTINS

QUADRO DE ÁREAS	ASSINATURA PROPRIETÁRIO	PREFEITURA MUNICIPAL DE OLIVEIRA DE FÁTIMA - TO
	AUTOR PROJETO CREA 311.483/D-TO ENGENHEIRO CIVIL	ROBSON PEREIRA DA SILVA
	AUTOR PROJETO CREA 311.483/D-TO ENGENHEIRO CIVIL	ROBSON PEREIRA DA SILVA
ESCALA: INDICADA	DESENHO: THAYSA RODRIGUES	DATA:
CONTEÚDO:		

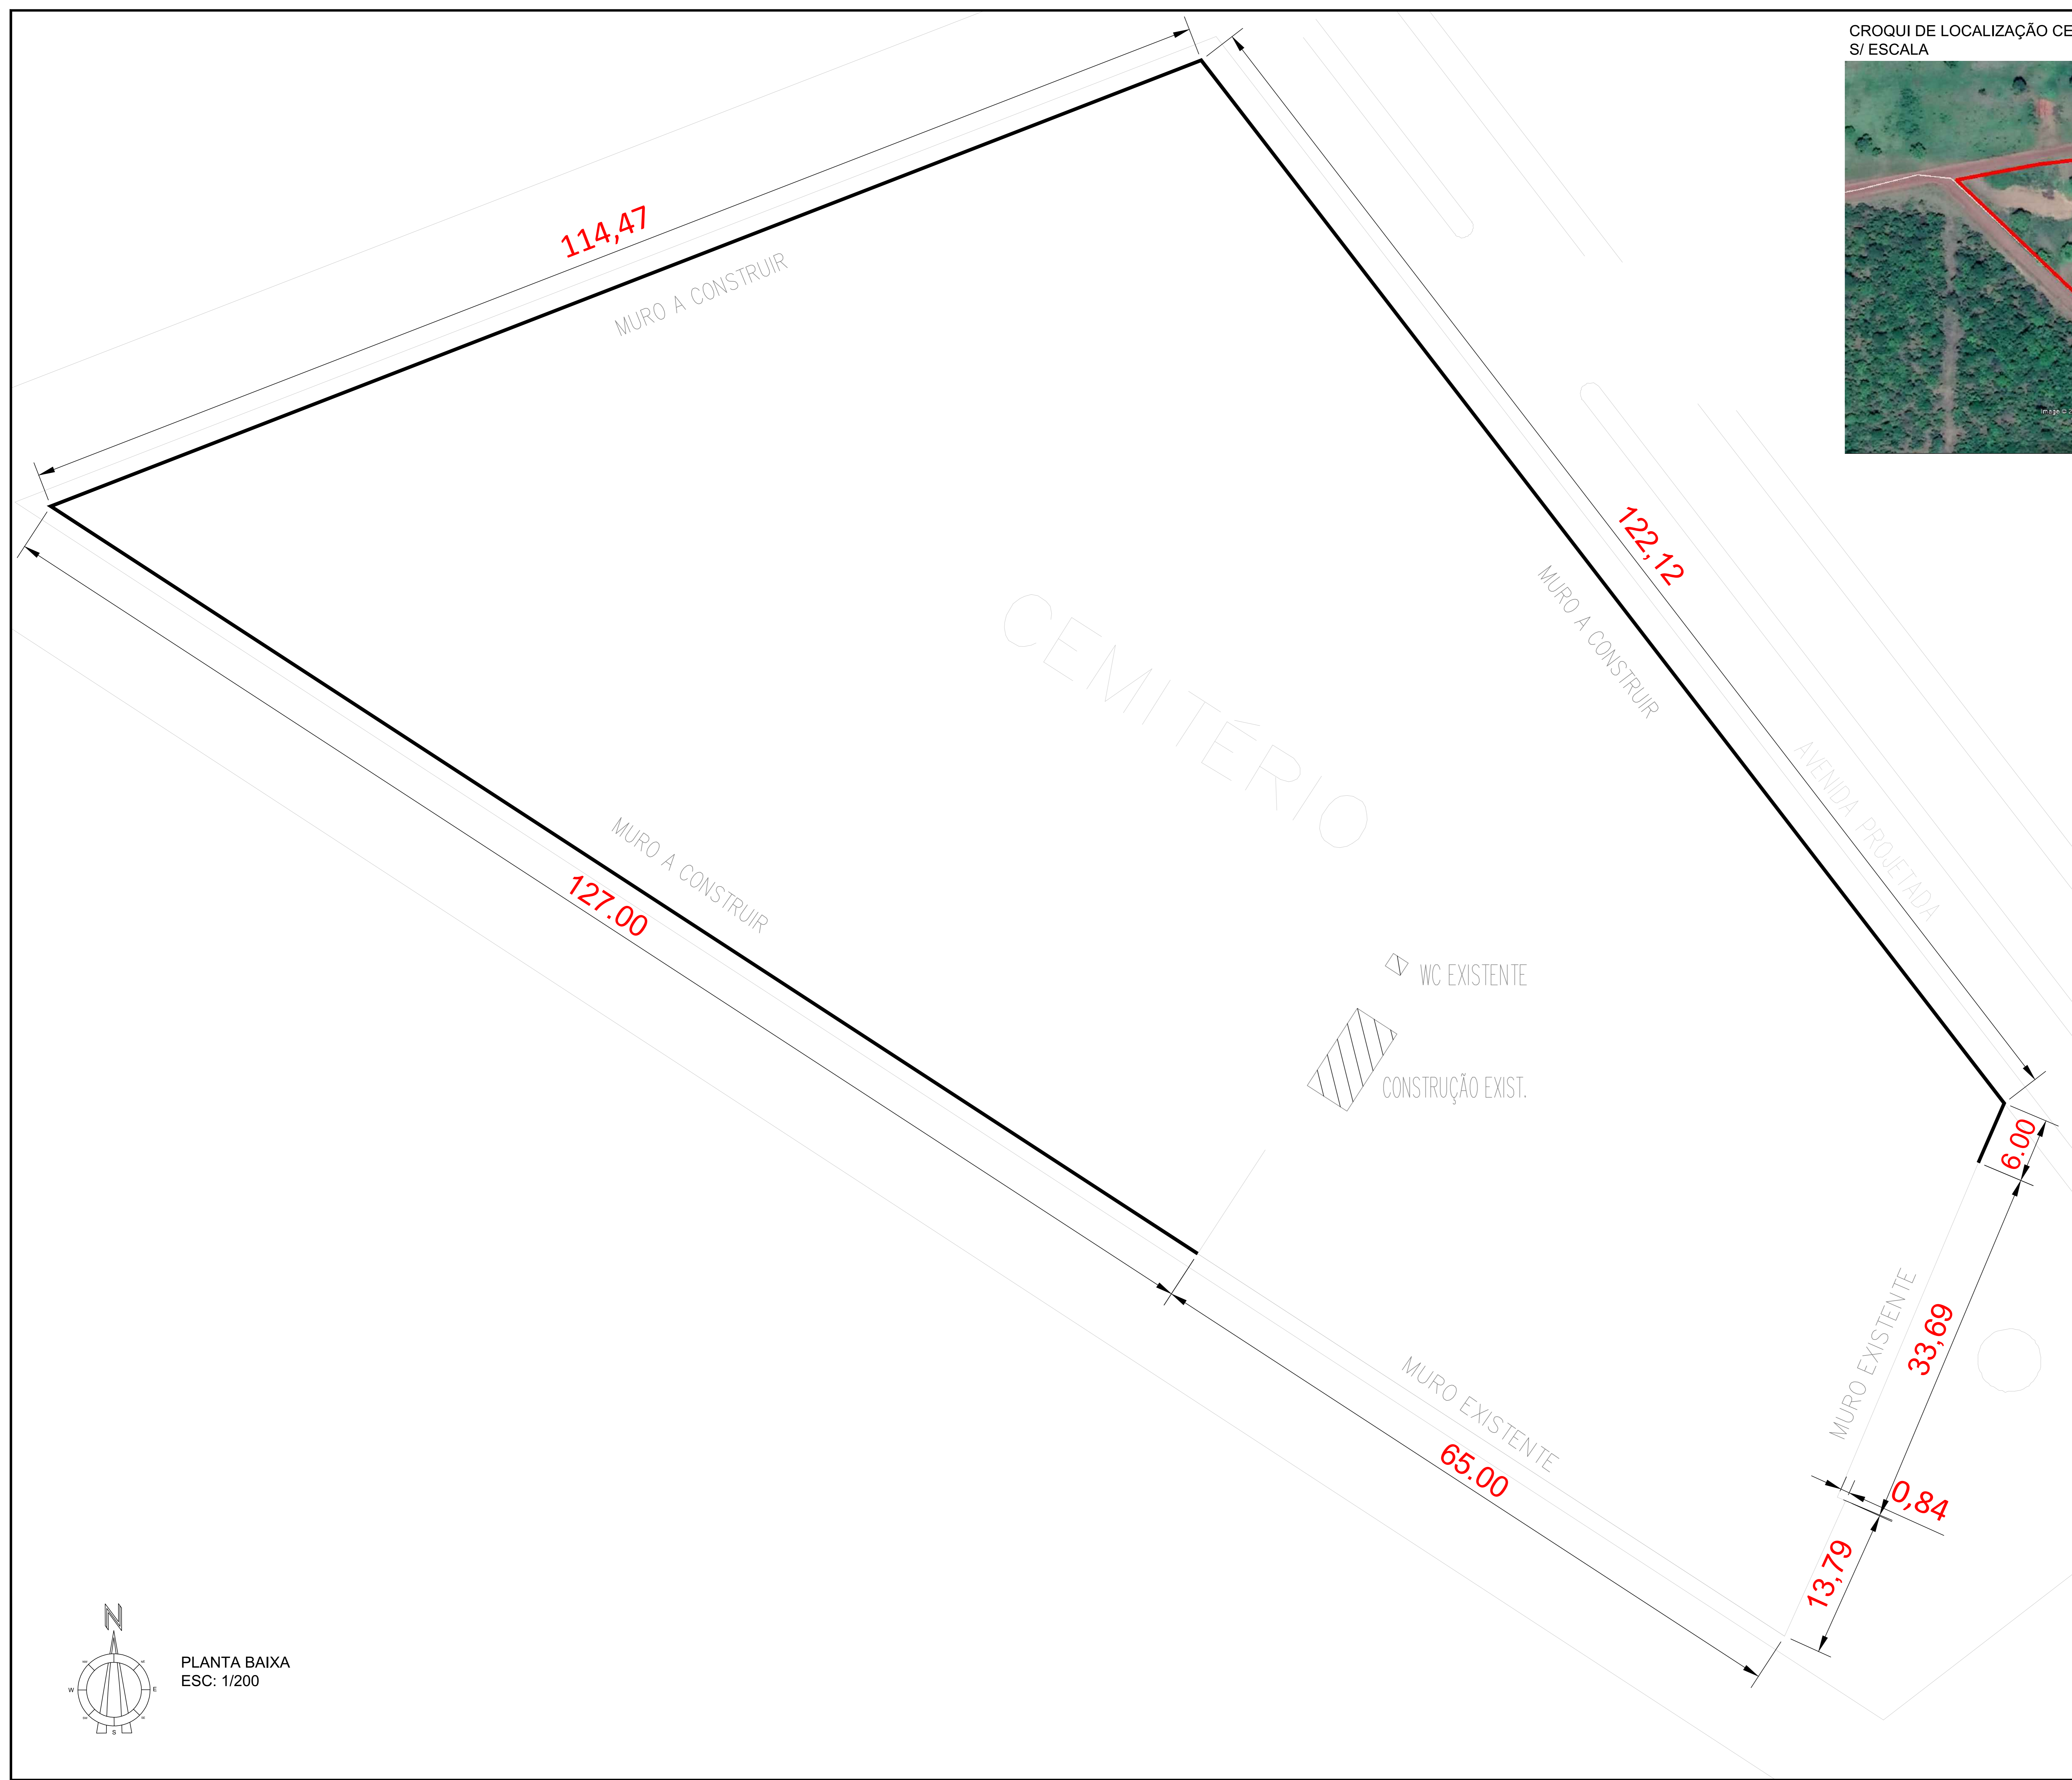

CEMITERIO

