


Vias à Pavimentar	Pontos	Longitude	Latitude	Comp. (m)	Largura (m)	Área de TSD (m²)	Meio-Fio com Sargeta (m)	Área de calçadas (m²)	VOLUME concreto calçadas (m³)	Área Sinalização Horizontal (m²)	Otd. Placas Sinalização (unid.)	Otd. Placas Logradouro (unid.)
AV. FRANCISCO QUEIROZ	001	48°54'42.30"O	10°42'28.69"S	210,28	6,40	1.401,59	402,45	494,42	24,72	47,38	7,00	3,00
AV. POLIANA	002	48°54'42.21"O	10°42'29.19"S	231,76	6,40	1.489,26	412,69	509,25	25,46	61,66	11,00	3,00
PACHECO	004	48°54'41.70"O	10°42'29.14"S	48,00	6,40	331,78	70,07	87,44	4,37	12,80	1,00	1,00
RUA A	005	48°54'41.94"O	10°42'28.62"S	45,27	6,40	320,66	68,49	85,34	4,27	10,88	2,00	1,00
RUA B	007	48°54'41.70"O	10°42'28.76"S	45,27	6,40	320,66	68,49	85,34	4,27	10,88	2,00	1,00
RUA 2	009	48°54'41.91"O	10°42'28.49"S	198,59	6,40	904,98	220,11	275,88	13,79	47,39	10,00	3,00
	010	48°54'39.94"O	10°42'28.47"S									
	011	48°54'39.51"O	10°42'28.49"S									
	012	48°54'31.27"O	10°42'28.39"S									
Jazida / Bota - Fora	Jazida	48°59'07.09"O	10°42'6.19"S									
	Bota-Fora	48°56'10.18"O	10°42'6.59"S									
<b>Total</b>				<b>673,90</b>		<b>4.448,27</b>	<b>1.173,81</b>	<b>1.452,33</b>	<b>72,61</b>	<b>180,11</b>	<b>31,00</b>	<b>11,00</b>





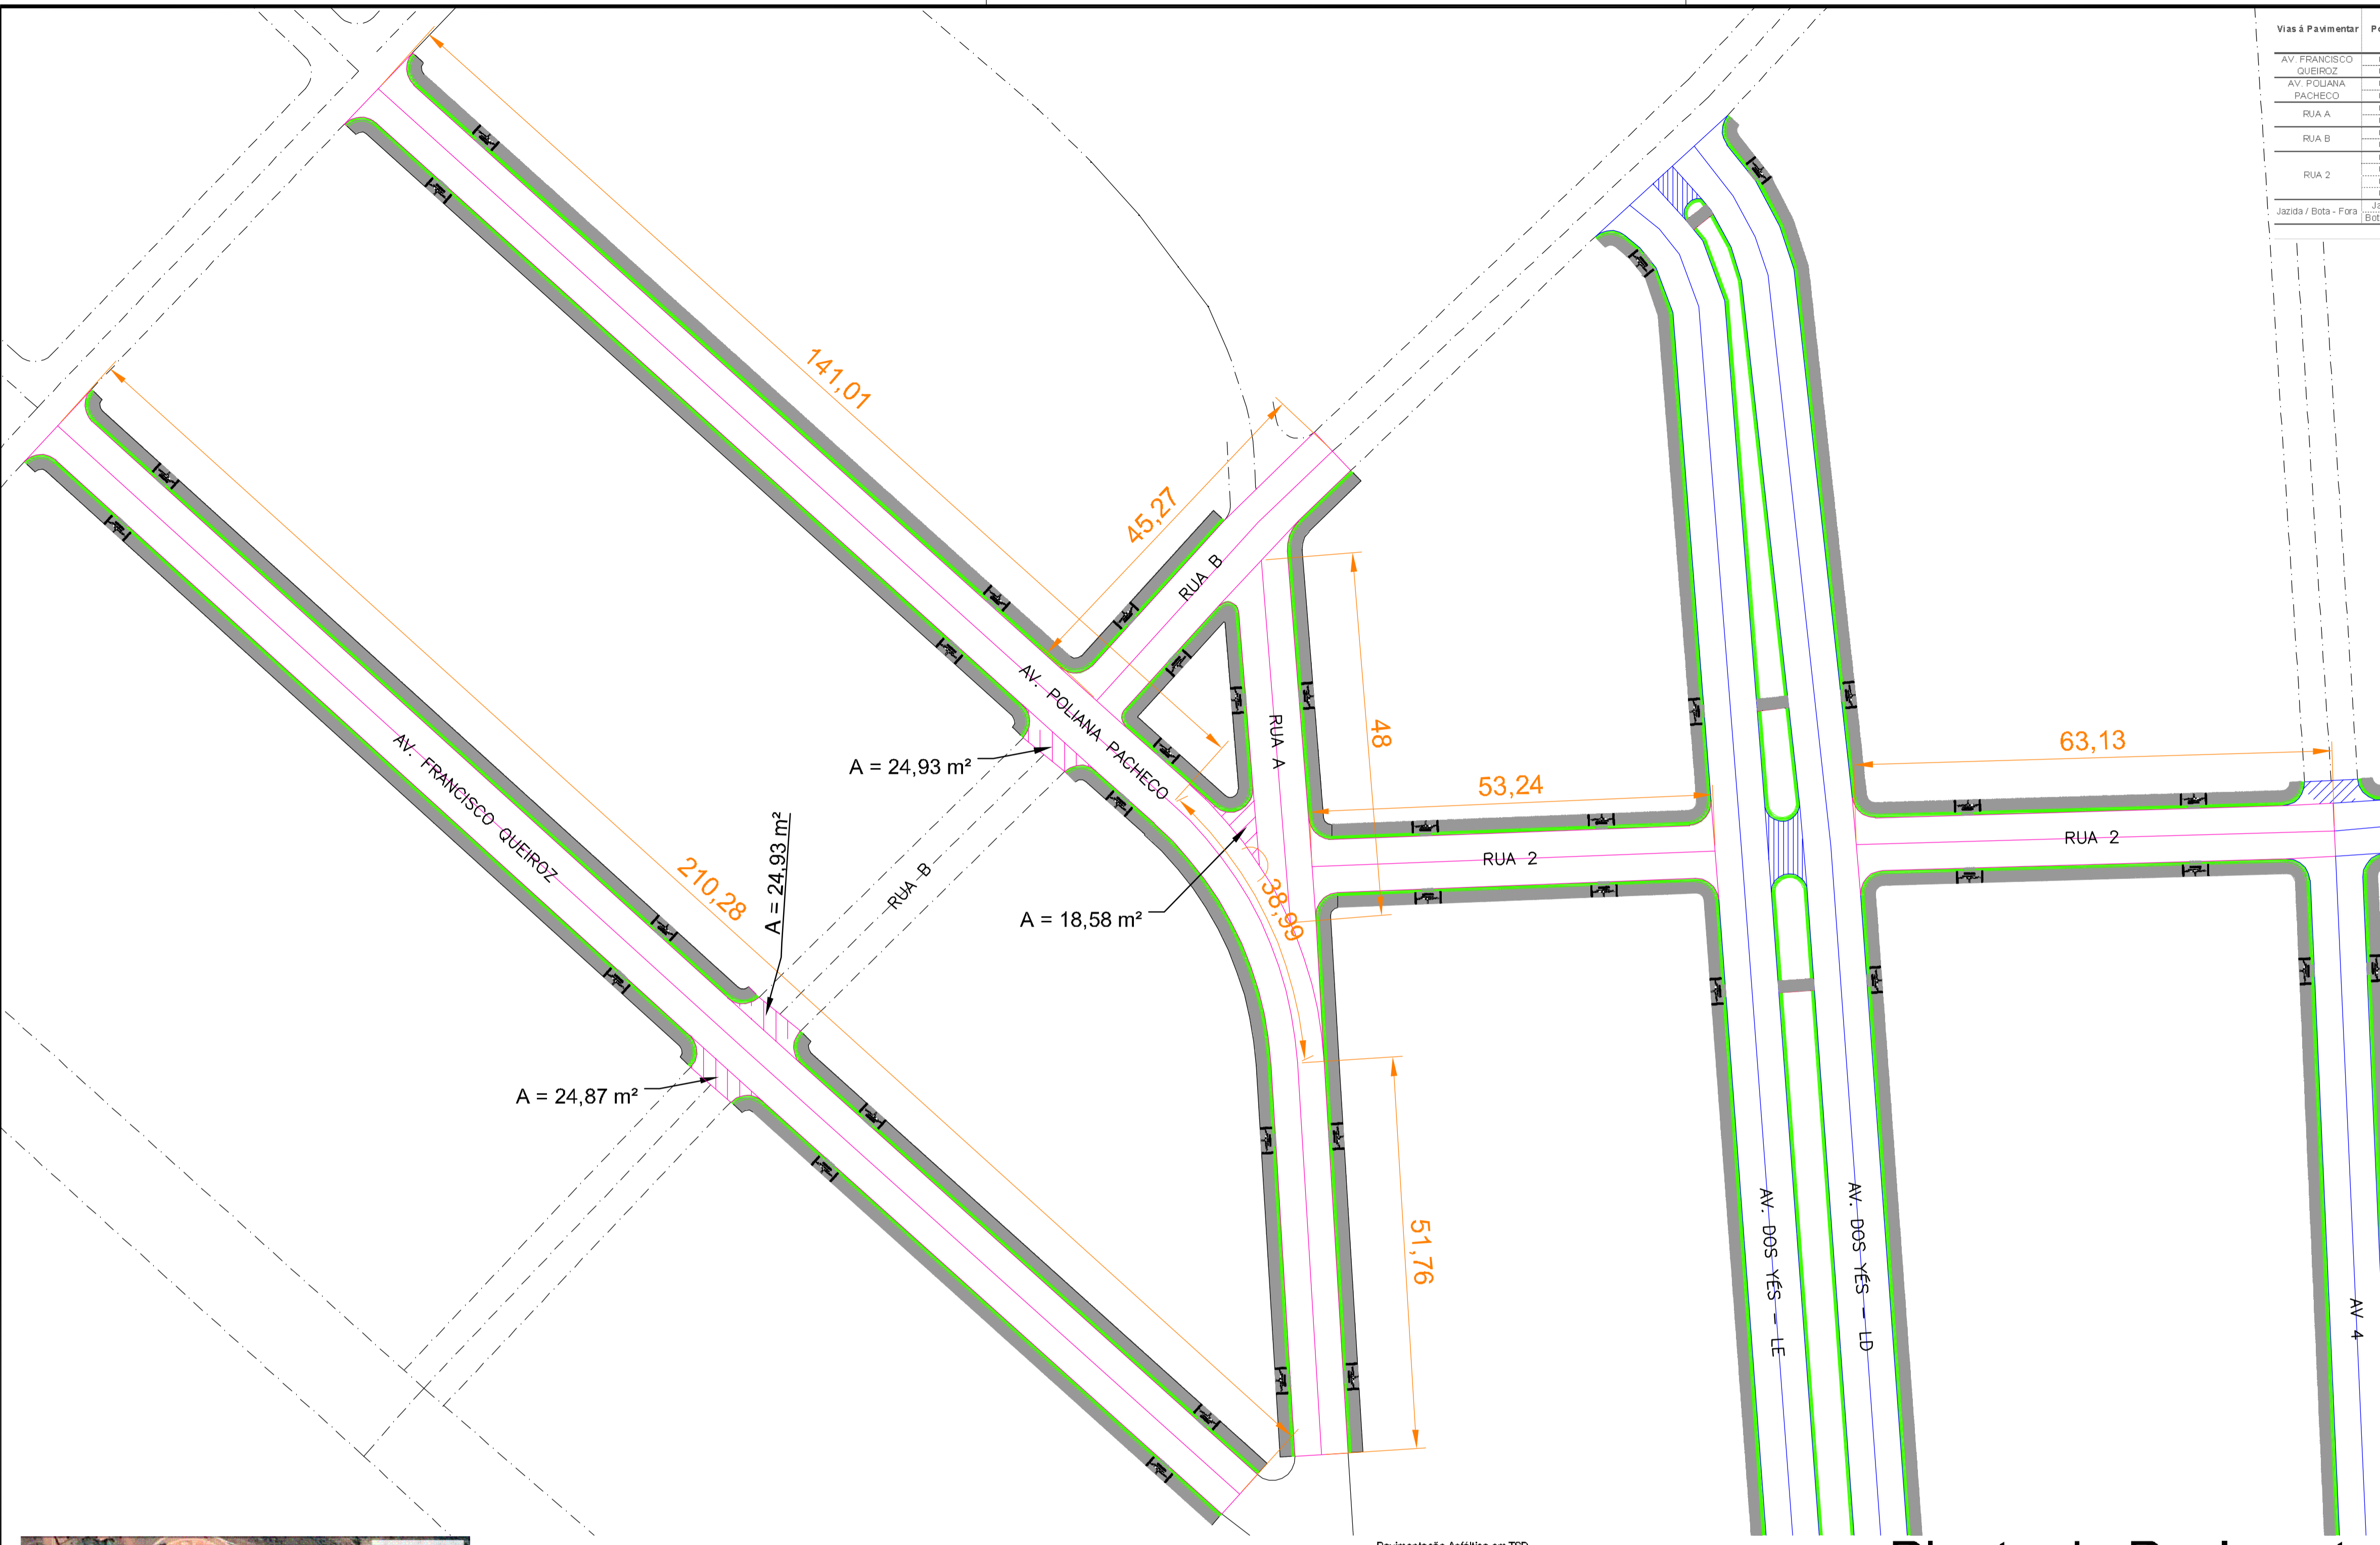


- Pavimento em TSD - 4.448,27m²
- Meio-Fio c/ Sargeta - 1.173,81 m
- Calçadas - 1.452,33m² e=5cm
- Sentido do Fluxo de Escoamento

CREA	CORPO DE BOMBEIROS MILITAR		
PROJETO DE	<b>PAVIMENTAÇÃO</b>		01/01
PROPRIETÁRIO :	PREFEITURA MUNICIPAL DE OLIVEIRA DE FATIMA		
CNPJ:	01.629.809/0001-40		
ENDEREÇO :	DIVERSAS RUAS NA SEDE DO MUNICIPIO - OLIVEIRA DE FATIMA - TO		
OBJETO:	PAVIMENTAÇÃO ASFÁLTICA NO SETOR CENTRAL DO MUN. DE OLIVEIRA DE FATIMA - TO		
CONVENIO:	894473/2019		
QUADRO DE ÁREAS:	PROPRIETÁRIO	ASS:	
	CNPJ/CIF:	NOME:	PREFEITURA MUNICIPAL DE OLIVEIRA DE FATIMA
	AUTOR DO PROJETO	ASS:	FELIPE DE HAVILA GOMES PEREIRA-96145269391 Dados: 2021.06.02 01.02.27.43107
	CREA:	NOME:	ENG° CIVIL - FELIPE DE HAVILA GOMES PEREIRA
	CO-AUTOR DO PROJETO:	ASS:	
DESENHO:	CREA:	NOME:	ENG° CIVIL - FELIPE TAVARES PARENTE DE ARAUJO
ESCALA:	Indicada	DATA:	MAIO DE 2021
CONTEUDO:	CADAS INCL		
PLANTA DE PAVIMENTAÇÃO	SITUAÇÃO		
LOCAÇÃO	MAPAS DE DMT'S		
DETALHES			

## Planta de Pavimento

esc 1:750

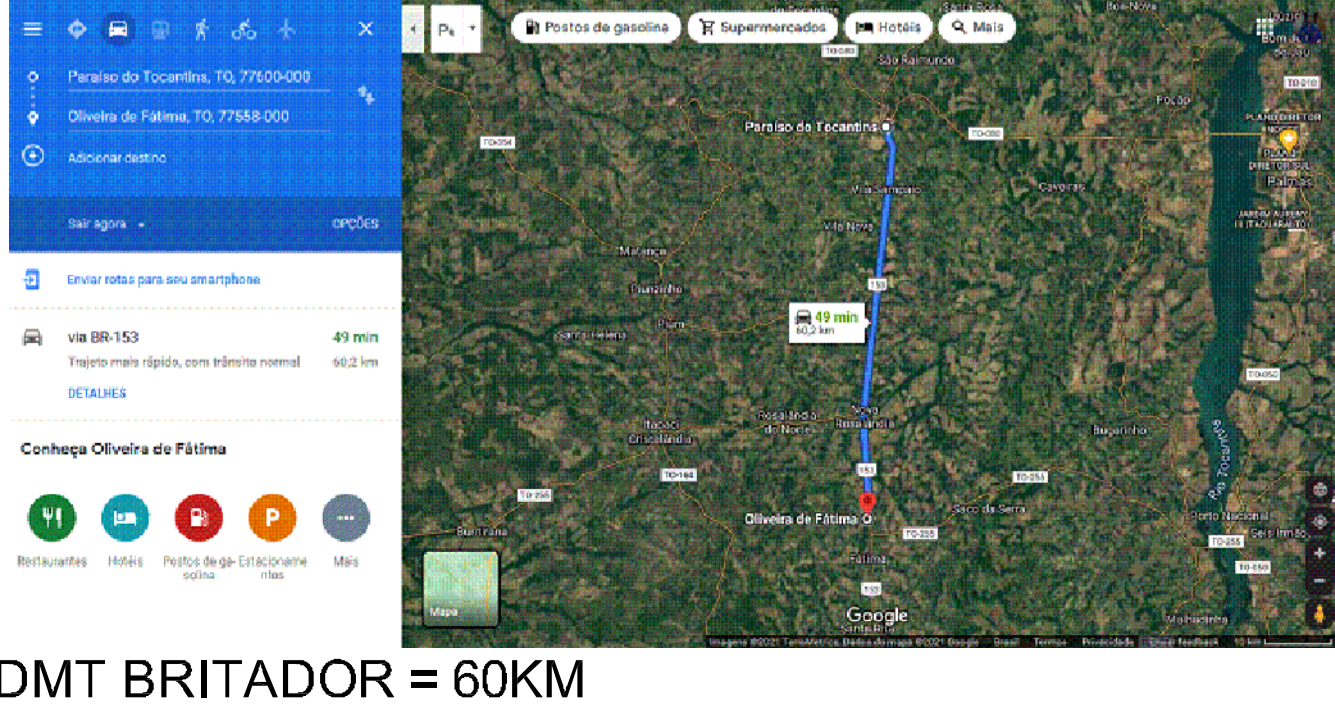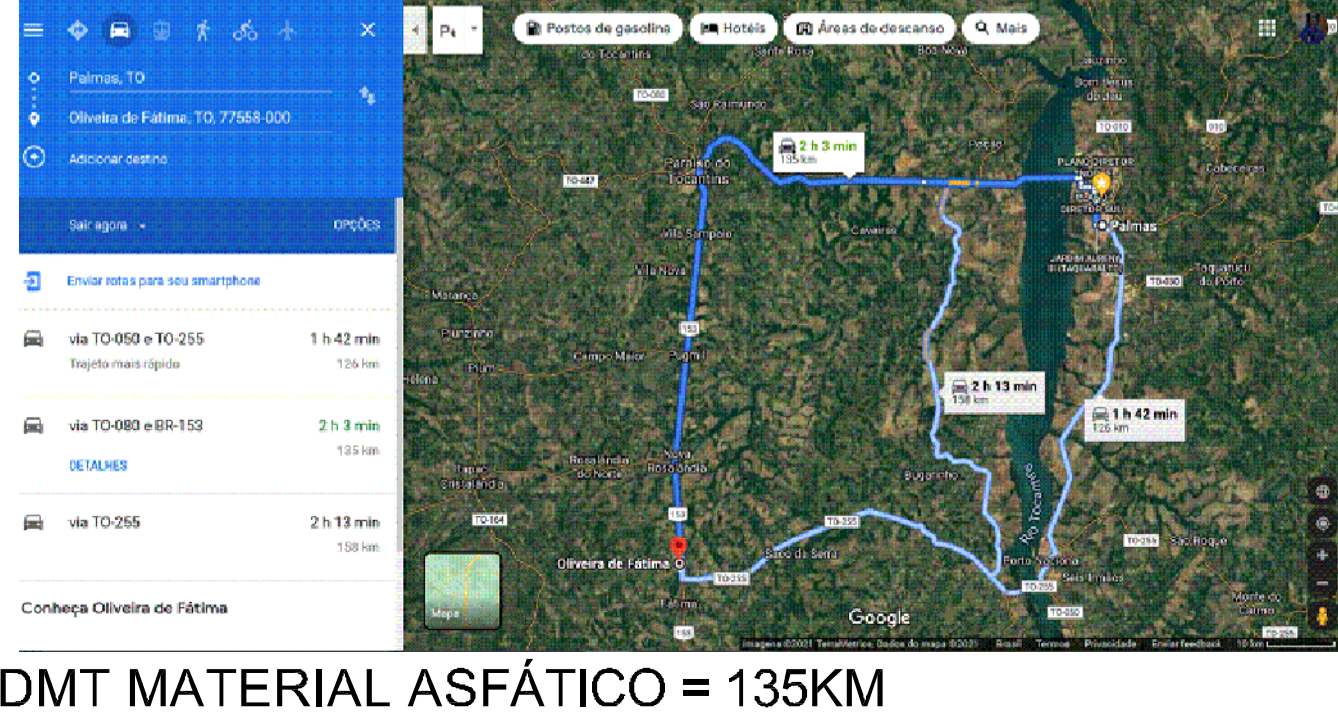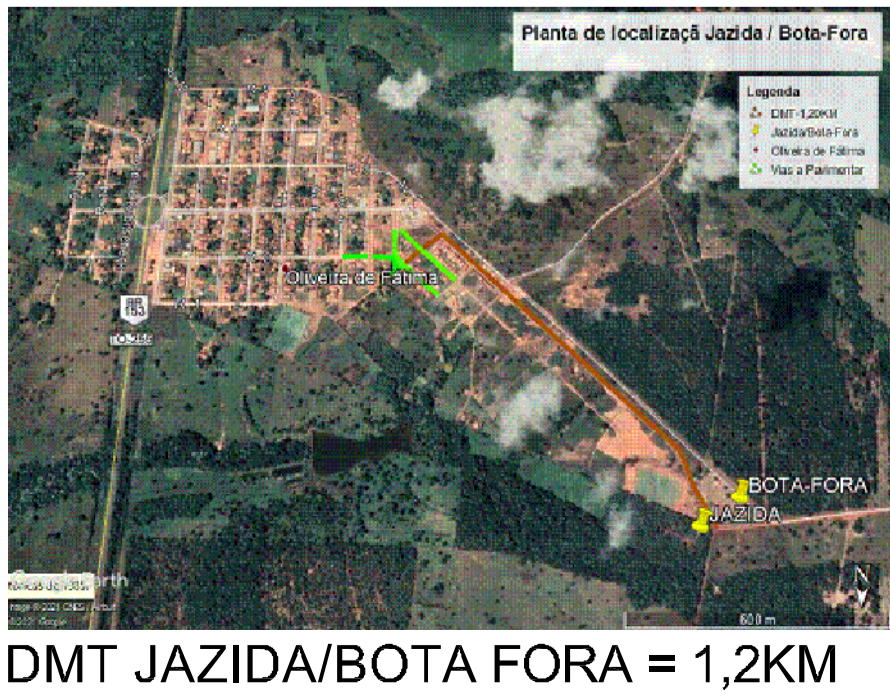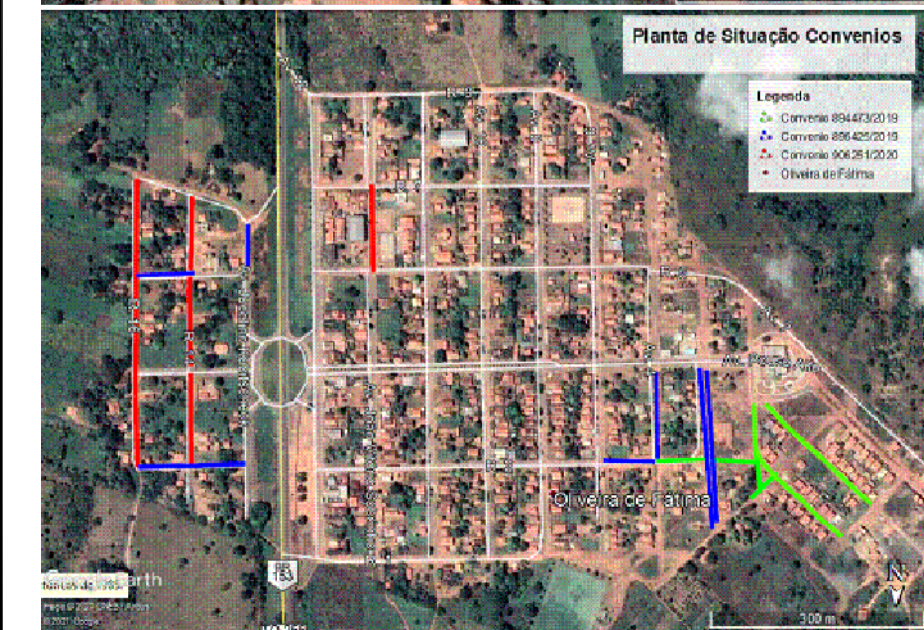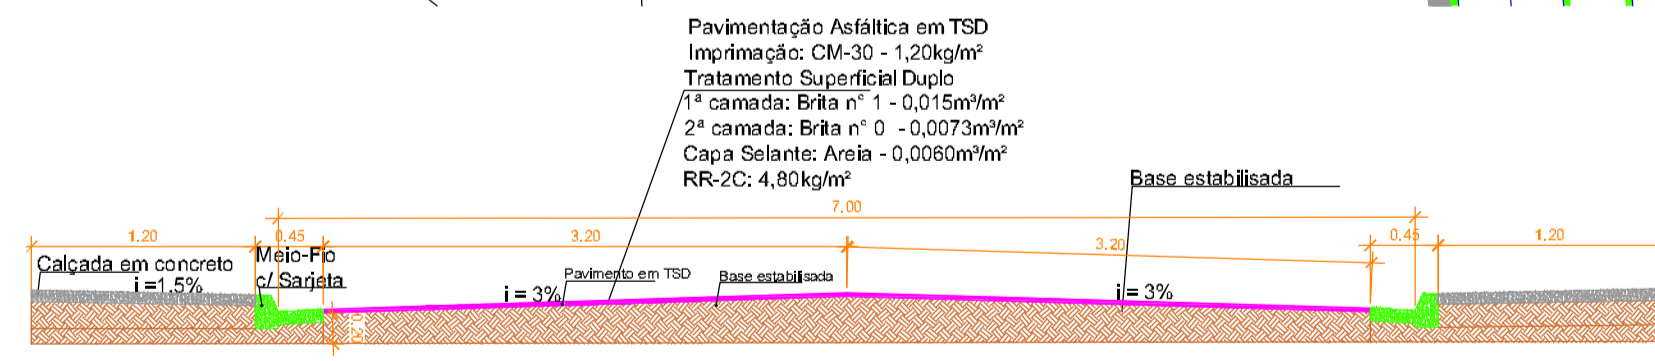

DMT JAZIDA/BOTA FORA = 1,2KM