



RESUMO DAS COORDENADAS

| Tabela de Coordenadas -Estrada Vicinal 02 |            |             |            |
|---|------------|-------------|------------|
| PONTOS                                    | E          | N           | DIREÇÃO    |
| 1   | 731616.666 | 8813207.136 | -          |
| 2   | 731596.058 | 8813368.520 | 1-2        |
| 3   | 731558.639 | 8813602.625 | 2-3        |
| 4   | 731464.408 | 8813984.676 | 3-4        |
| 5   | 731410.135 | 8814201.115 | 4-5        |
| 6   | 731374.934 | 8814331.707 | 5-6        |
| 7   | 731323.357 | 8814407.144 | 6-7        |
| 8   | 731289.512 | 8814532.836 | 7-8        |
| 9   | 731298.100 | 8814661.733 | 8-9        |
| 10  | 731312.699 | 8814842.127 | 9-10       |
| 11  | 731312.077 | 8815035.283 | 10-11      |
| 12  | 731307.341 | 8815374.077 | 11-12      |
| 13  | 731296.267 | 8815558.561 | 12-13      |
| 14  | 731292.647 | 8815801.340 | 13-14      |
| 15  | 731421.453 | 8816015.161 | 14-15      |
| 16  | 731531.632 | 8816198.108 | 15-16      |
| 17  | 731690.988 | 8816290.043 | 16-17      |
| 18  | 731784.795 | 8816359.459 | 17-18      |
| 19  | 731816.714 | 8816520.062 | 18-19      |
| 20  | 731864.266 | 8816798.083 | 19-20      |
| 21  | 731755.200 | 8816726.010 | 20-21      |
| 22  | 731884.208 | 8816913.205 | 21-22      |
| 23  | 731926.739 | 8817154.737 | 22-23      |
| 24  | 731954.426 | 8817317.382 | 23-24      |
| 25  | 731983.428 | 8817502.546 | 24-25      |
| 26  | 732011.891 | 8817682.491 | 25-26      |
| 27  | 732039.382 | 8817859.610 | 26-27      |
| 28  | 732001.019 | 8818011.600 | 27-28      |
| 29  | 731971.187 | 8818113.576 | 28-29      |
| 30  | 731898.620 | 8818360.501 | 29-30      |
| 31  | 731853.038 | 8818518.150 | 30-31      |
| 32  | 731807.408 | 8818649.698 | 31-32      |
| 33  | 731730.417 | 8818851.886 | 32-33      |
| 34  | 731724.576 | 8818865.159 | 33-34      |
| 35  | 731729.677 | 8819085.638 | 34-35      |
| 36  | 731734.791 | 8819360.897 | 35-36      |
| 37  | 731735.302 | 8819456.269 | 36-37      |
| 38  | 731712.620 | 8819680.689 | 37-38      |
| 39  | 731686.760 | 8819944.431 | 38-39      |
| 40  | 731792.265 | 8820113.083 | 39-40      |
| 41  | 731829.981 | 8820166.200 | 40-41      |
| 42  | 731889.354 | 8820219.090 | 41-42      |
| 43  | 731948.180 | 8820451.051 | 42-43      |
| 44  | 732041.783 | 8820616.797 | 43-44      |
| 45  | 732081.575 | 8820769.933 | 44-45      |
| 46  | 732135.138 | 8820960.305 | 45-46      |
| 47  | 732177.647 | 8821123.336 | 46-47      |
| 48  | 732244.403 | 8821355.763 | 47-48      |
| 49  | 732284.076 | 8821469.090 | 48-49      |
| 50  | 732527.560 | 8821766.083 | 49-50      |
| 51  | 732627.616 | 8821887.305 | 50-51      |
| 52  | 732734.349 | 8822019.722 | 51-52      |
| 53  | 732849.842 | 8822186.191 | 52-53      |
| 54  | 732931.653 | 8822300.832 | 53-54      |
| 55  | 733063.930 | 8822485.759 | 54-55      |
| -   |            | Comprimento | 10.015,22m |

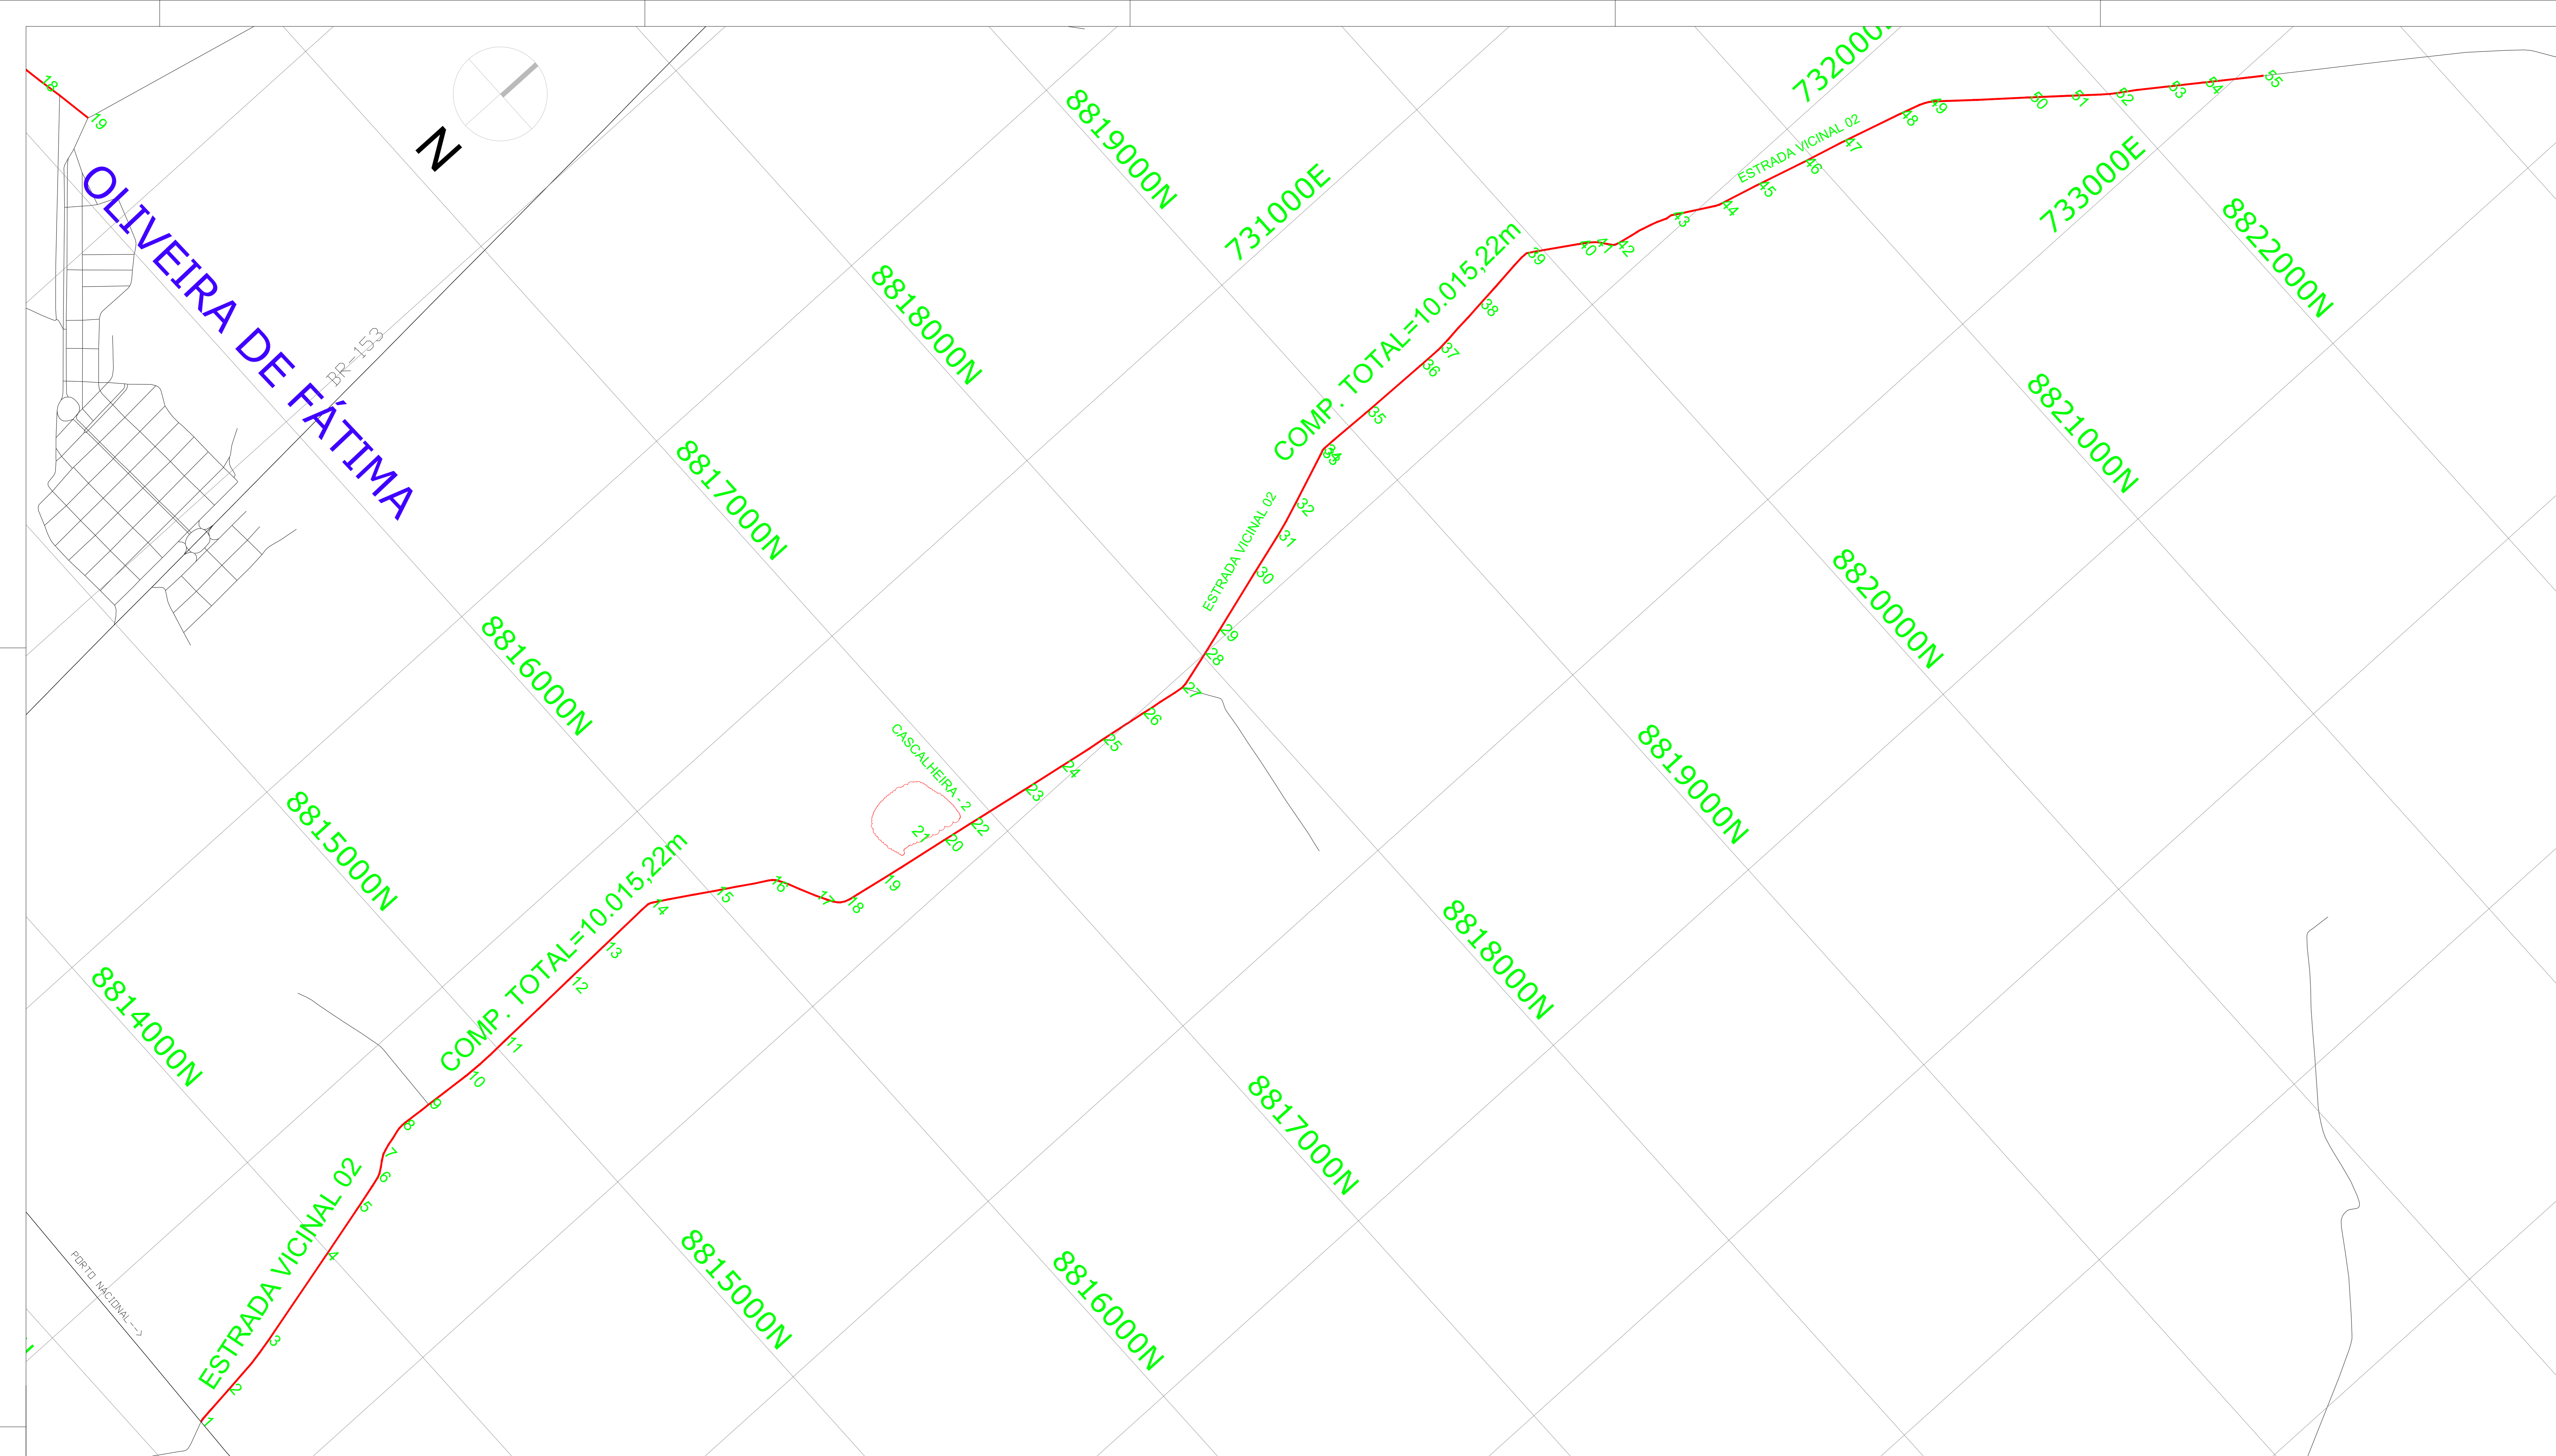

PLANTA PAVIMENTAÇÃO  
ESCALA ----- 1:10000

ESTRADA VICINAL A SER RECUPERADA  
— ESTRADA VICINAL 02 TOTAL=10.015,22m

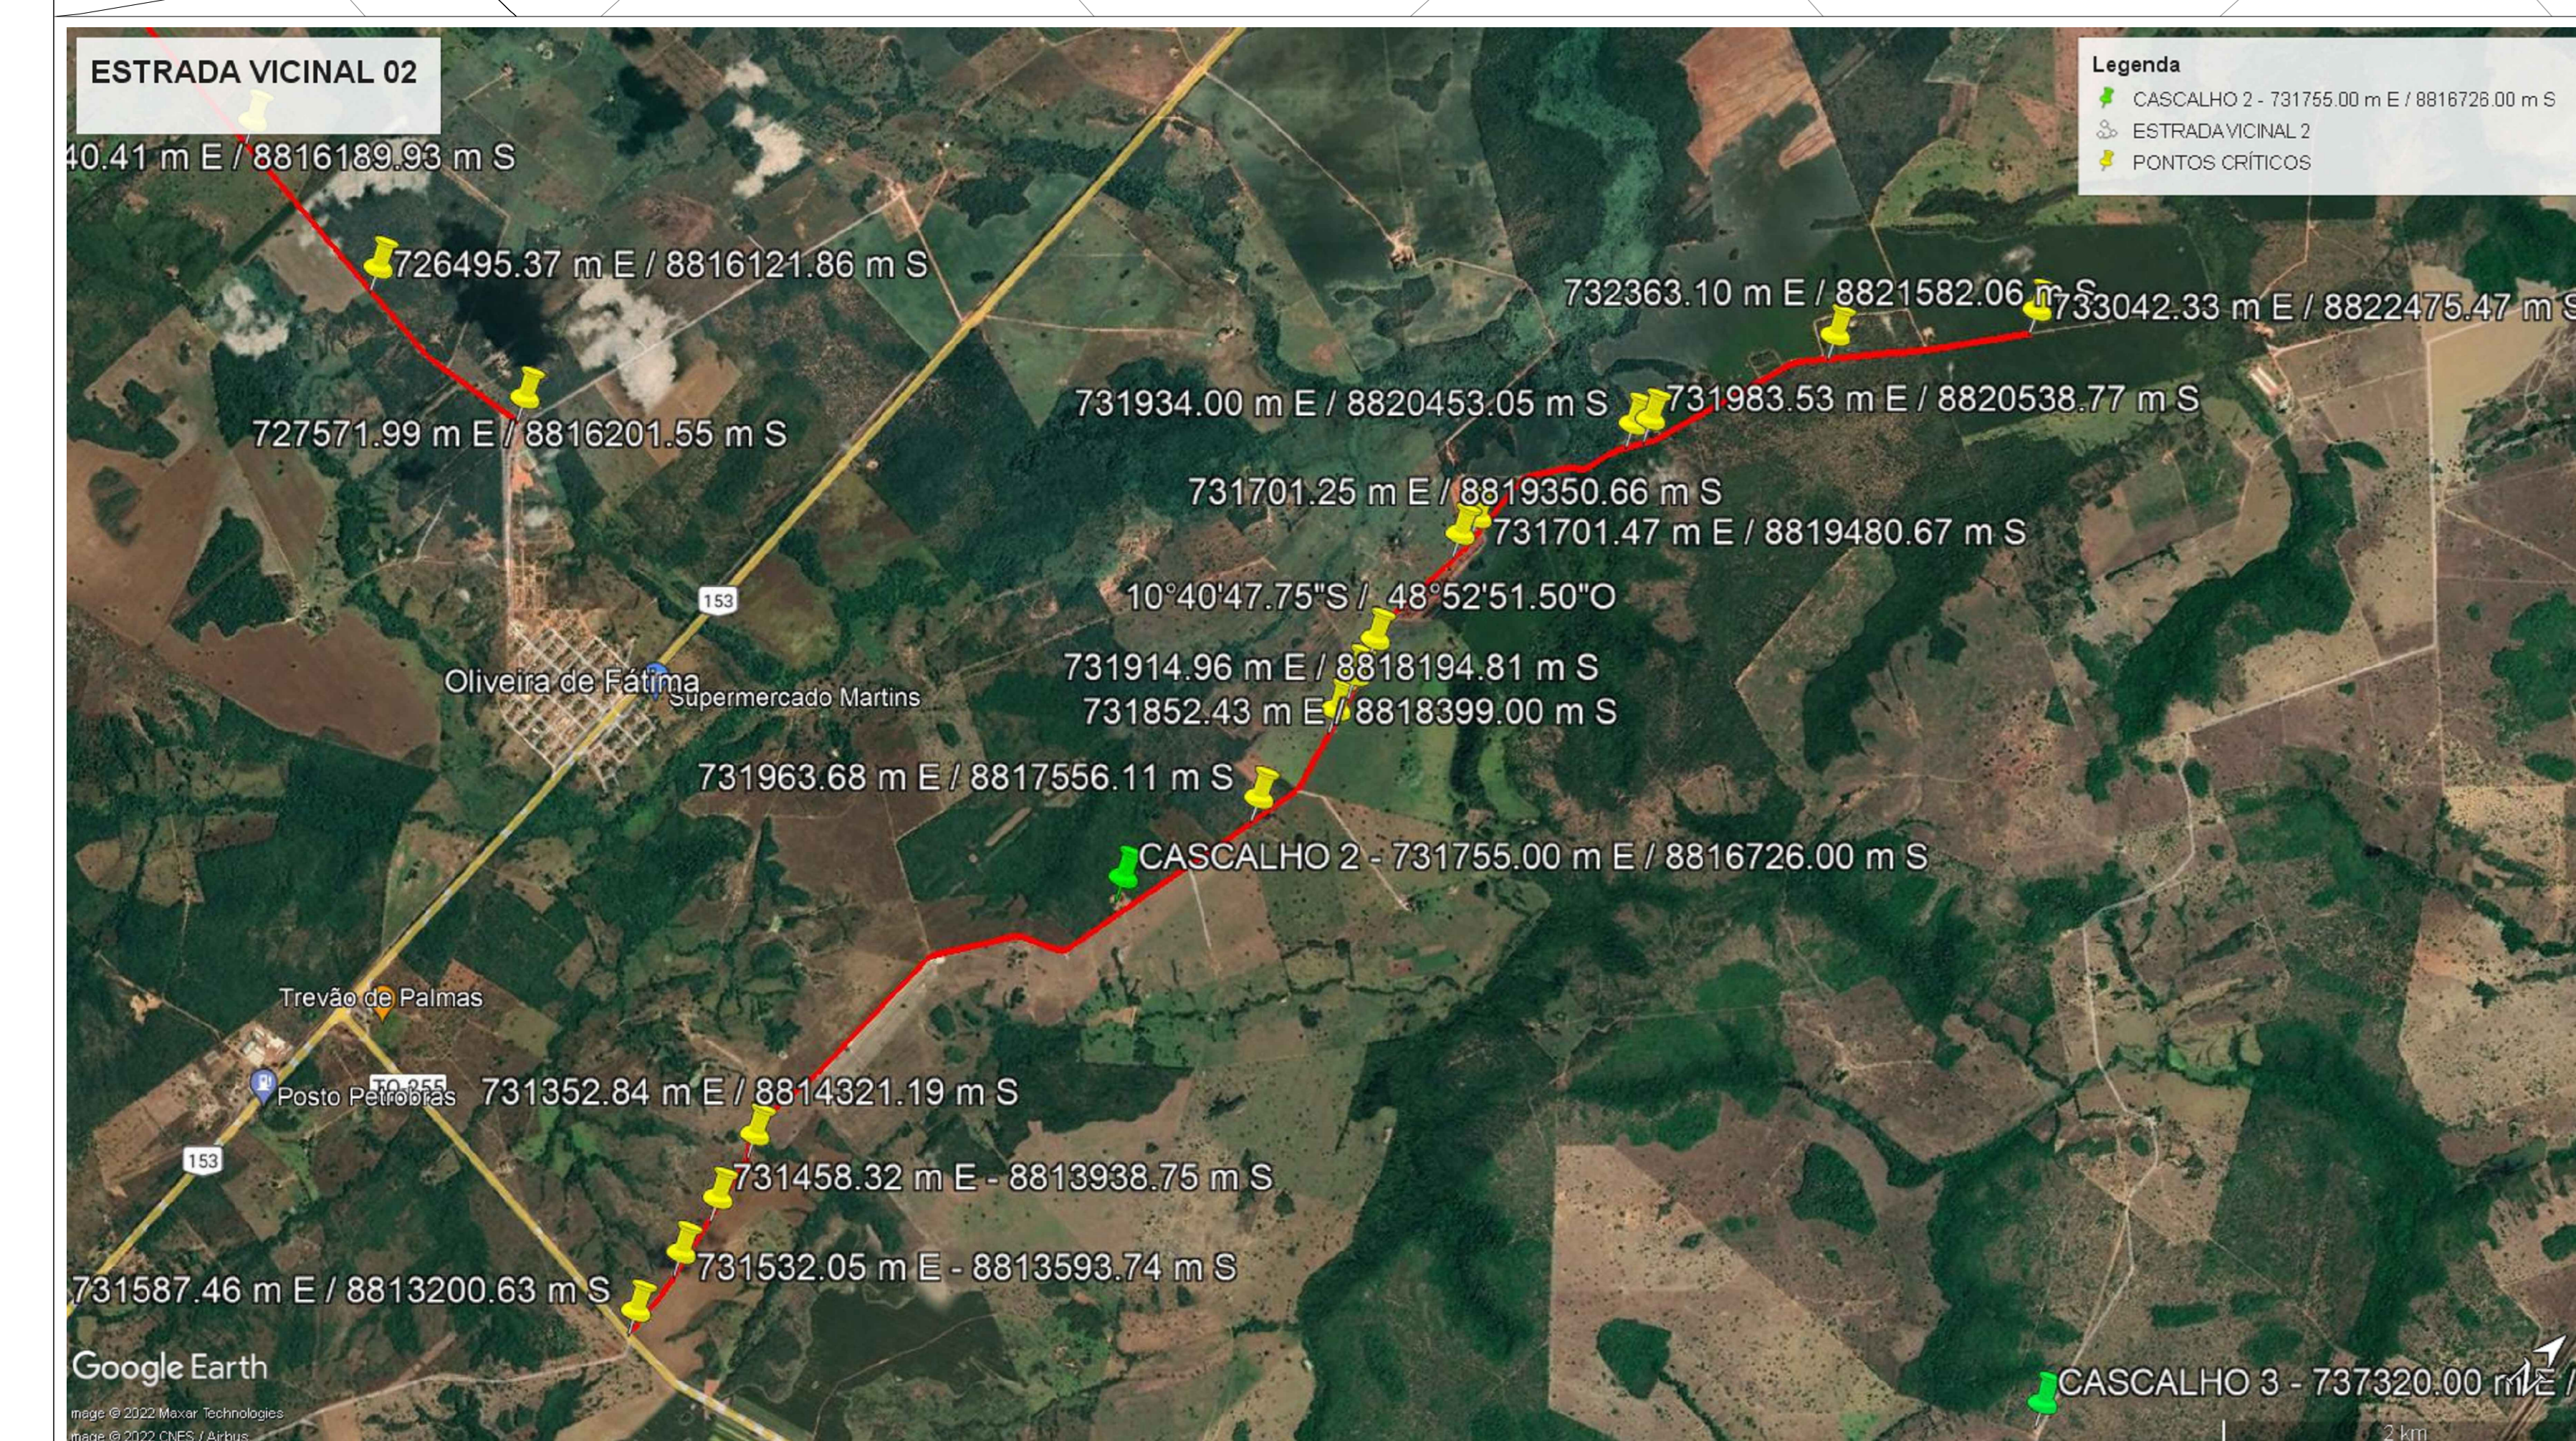

|   |                              |  |                                |
|---|------------------------------|--|--------------------------------|
| PROJETO:  |                              | PÁGINA:                                  |                                |
| <b>PAVIMENTAÇÃO</b>   |                              | <b>02/03</b>                             |                                |
| PROPRIETÁRIO: PREFEITURA MUNICIPAL DE OLIVEIRA DE FÁTIMA - TO |                              | CNPJ: 01.629.809/0001-40                 |                                |
| ENDEREÇO: OLIVEIRA DE FÁTIMA - TO                             |                              | OBJETO: RECUPERAÇÃO DE ESTRADAS VICINAIS |                                |
| QUADRO DE ÁREAS   | PROPRIETÁRIO(A):             | ASS:                                     |                                |
|   | CNPJ/CPF: 01.629.809/0001-40 | NOME: NEREU FONTES DA LUZ                |                                |
|   | AUTOR DO PROJETO:            | ASS:                                     |                                |
|   | CREA: 3219670-TO             | NOME: FELIPE DE HÁVILA GOMES PEREIRA     | ENGENHEIRO CIVIL               |
|   | CO-AUTOR DO PROJETO:         | ASS:                                     |                                |
|   | CREA:                        | NOME:                                    |                                |
|   | ESCALA:                      | INDICADA                                 | DATA: ABRIL DE 2022            |
|   |                              |  | DATA ATUALIZADA: ABRIL DE 2022 |
| CONTÍDUO:   | -PLANTA PAVIMENTAÇÃO         |  |                                |
|   | -SITUAÇÃO                    |  |                                |
|   | -LOCALIZAÇÃO                 |  |                                |
|   | -MAPAS DE DMT'S              |  |                                |
|   | -DETALHES                    |  |                                |
|   |                              |  |                                |