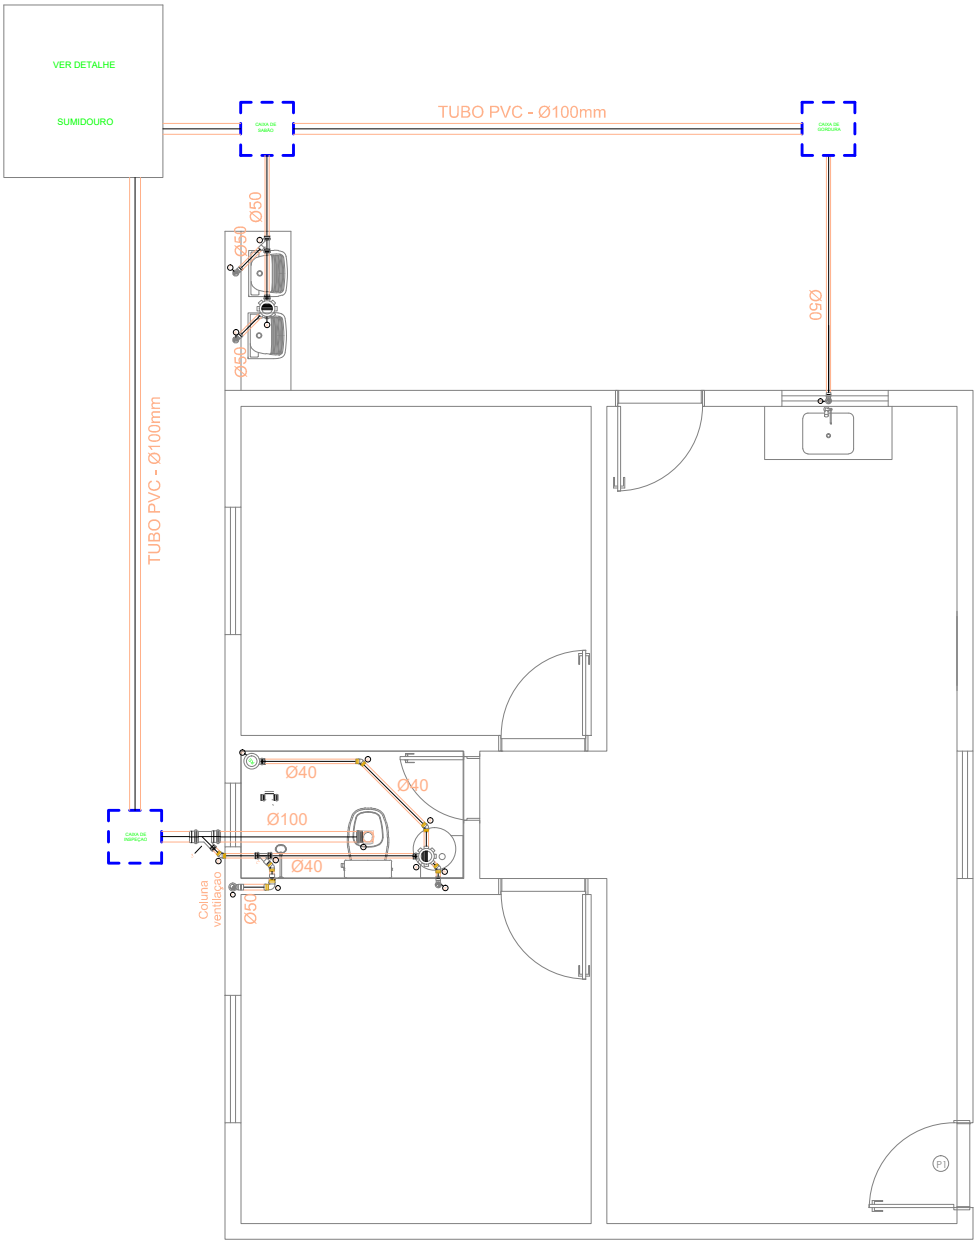

REDE GERAL

ESC: 1/75

PROGRAMA MUNICIPAL DE HABITAÇÃO

UNIDADE HABITACIONAL - PROJETO SANITÁRIO - REDE GERAL

PREFEITURA MUNICIPAL DE Oliveira de Fátima
Um governo para todos
GESTÃO: 2021-2024

Resp. Técnico: FELIPE DE HAVILA GOMES PEREIRA:96145269391
Assinado de forma digital por FELIPE DE HAVILA GOMES PEREIRA:96145269391
Dados: 2021.10.26 12:40:38 -03'00'

Felipe de Hávila Gomes Pereira
Engenheiro Civil
CREA: 321967/D-TO

Escala: 1/75
Área Útil: 48,37 m²
Área Construída: 56,40 m²

HPrime
Assessoria & Engenharia
1005 Sul, Al. 3, Hm. 2 lote 04, bloco B, Ap. 302
77018-494 - PALMAS - TO
Fone: 63 9 8443 2608
hprimeassessoria@gmail.com

Desenho: 15/16